

epika
JEŻYCE

UL. KRASZEWSKIEGO 26

M006



piętro

0



liczba pokoi

1



balkon/taras

1

01	Komunikacja	3,48 m ²
02	Łazienka	5,50 m ²
03	Pokój dzienny z aneksem	22,41 m ²

31,39 m²



T Taras

4,61 m²

Umeblowanie pomieszczeń ma charakter poglądowy ilustrujący gabaryty przestrzeni i nie stanowi oferty handlowej.

Podana na karcie powierzchnia i wymiary są projektowane i mogą nieznacznie ulec zmianie w wyniku procesu budowlanego.

Obmiar powierzchni użytkowej lokalu niemieszkalnego przeprowadzono zgodnie z normą PN-ISO 9836:1997

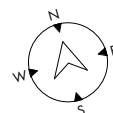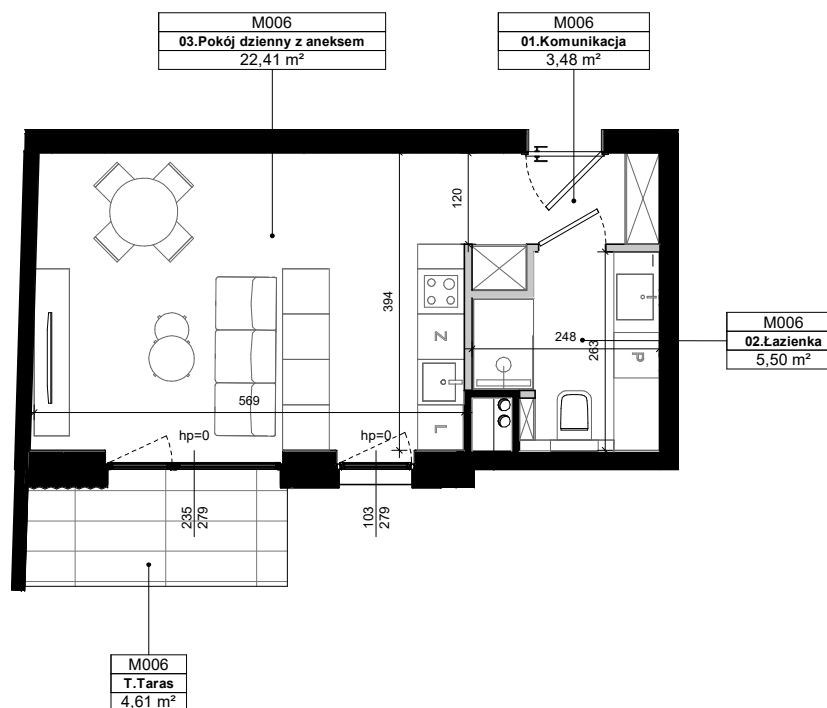


SKALA 1:100



RZUT KONDYGNACJI

ul. Kraszewskiego

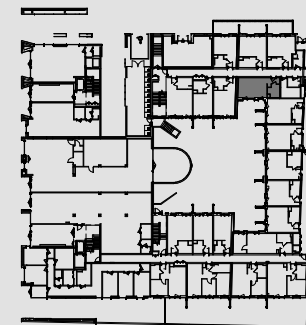

Ściany bez możliwości rozbiórki
Ściany z możliwością rozbiórki

okno przesuwne

okno rozwierno-uchylne
z kwaterą stałą

okno rozwierno-uchylne

DUDA
DEVELOPMENT
EST. 1997

Biuro Sprzedaży | POZNAŃ
ul. Palacza 144, Poznań
+48 605 258 888
epikajezyce@dudadevelopment.pl
www.epikajezyce.pl