

epika

JEŻYCE

UL. KRASZEWSKIEGO 26

M07



piętro

0



liczba pokoi

1



balkon/taras

1

01 Komunikacja	3,83 m ²
02 Łazienka	5,49 m ²
03 Pokój dzienny z aneksem	21,91 m ²


31,23 m²

T Taras 12,45 m²

Umeblowanie pomieszczeń ma charakter poglądowy ilustrujący gabaryty przestrzeni i nie stanowi oferty handlowej.


Podana na karcie powierzchnia i wymiary są projektowane i mogą nieznacznie ulec zmianie w wyniku procesu budowlanego.

Obmiar powierzchni użytkowej lokalu niemieszkalnego przeprowadzono zgodnie z normą PN-ISO9836:1997

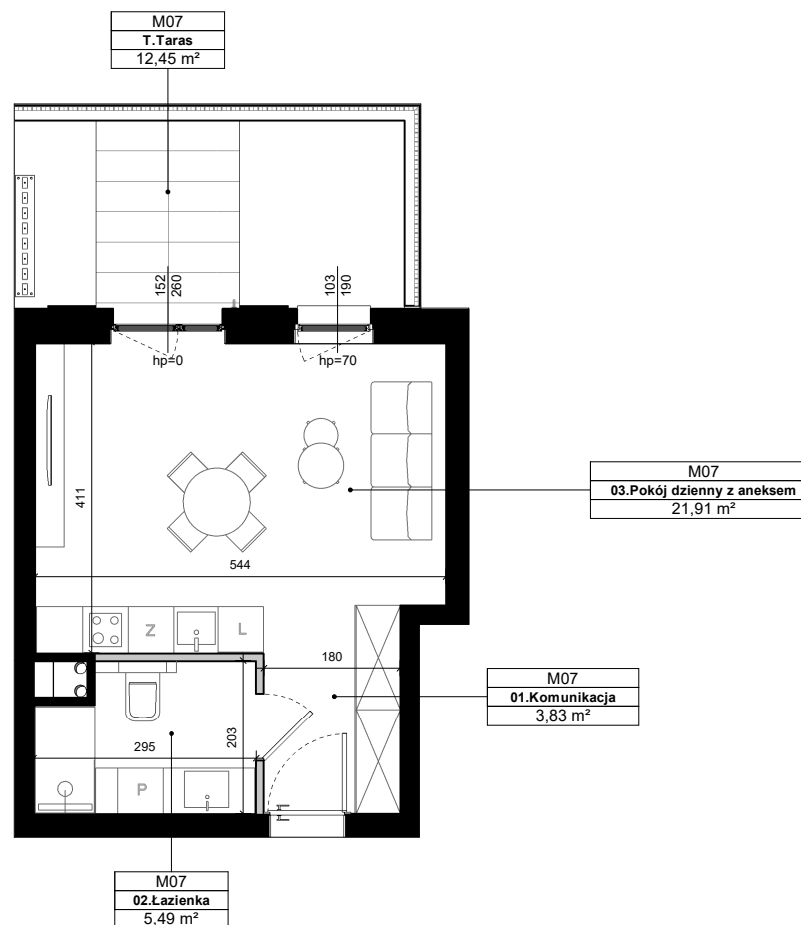

RZUT KONDYGNACJI

ul. Kraszewskiego

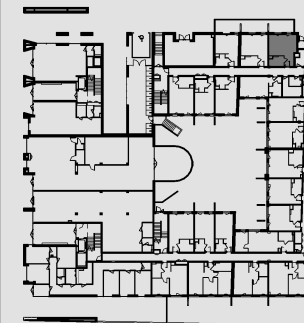


■ Ściany bez możliwości rozbiórki
□ Ściany z możliwością rozbiórki


—> okno przesuwne

—> okno rozwierno-uchylne z kwaterą stałą

—> okno rozwierno-uchylne

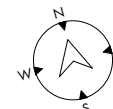

SKALA 1:100

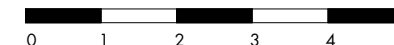

DUDA DEVELOPMENT
EST. 1997

Biuro Sprzedaży | POZNAŃ
ul. Palacza 144, Poznań
+48 605 258 888
epikajezyce@dudadevelopment.pl
www.epikajezyce.pl