

# epika

JEŻYCE

UL. KRASZEWSKIEGO 26

## M07



piętro

0



liczba pokoi

1



balkon/taras

1

01 Komunikacja	3,83 m <sup>2</sup>
02 Łazienka	5,54 m <sup>2</sup>
03 Pokój dzienny z aneksem	21,91 m <sup>2</sup>


# 31,28 m<sup>2</sup>

T Taras 12,45 m<sup>2</sup>

Umeblowanie pomieszczeń ma charakter poglądowy ilustrujący gabaryty przestrzeni i nie stanowi oferty handlowej.


Podana na karcie powierzchnia i wymiary są projektowane i mogą nieznacznie ulec zmianie w wyniku procesu budowlanego.

Obmiar powierzchni użytkowej lokalu niemieszkalnego przeprowadzono zgodnie z normą PN-ISO9836:1997

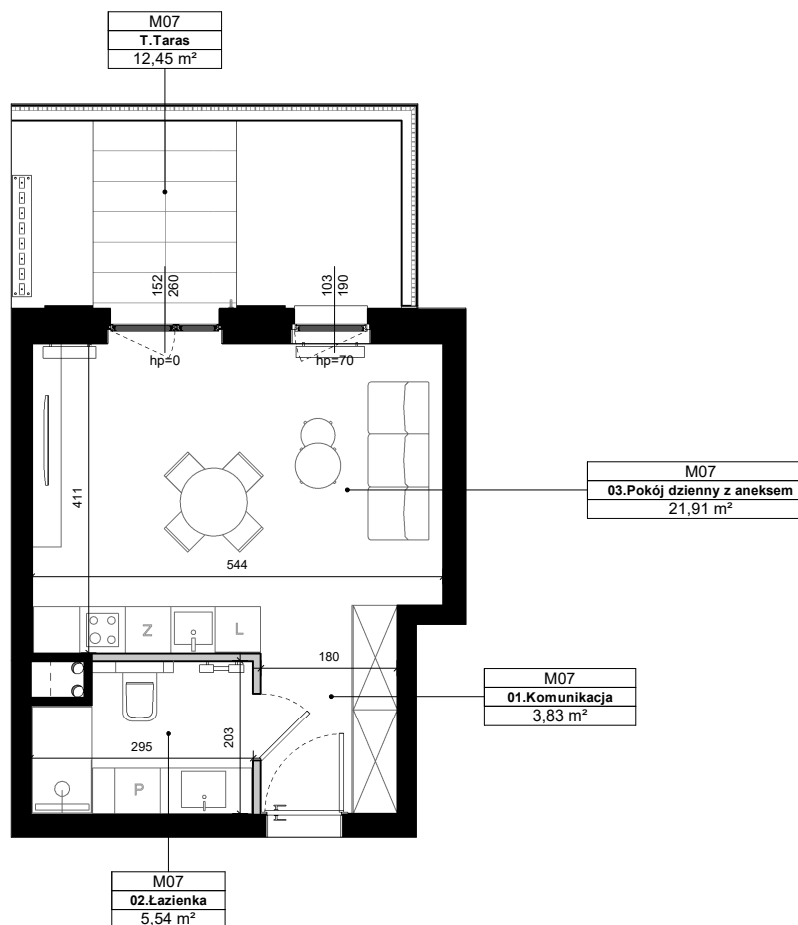

## RZUT KONDYGNACJI

ul. Kraszewskiego

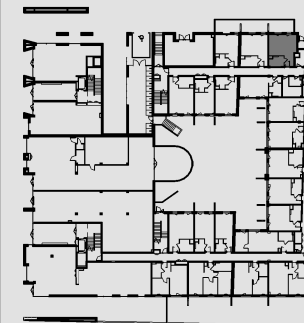

■ Ściany bez możliwości rozbiórki  
□ Ściany z możliwością rozbiórki

—> okno przesuwne

— okno rozwierno-uchylne z kwaterą stałą

— okno rozwierno-uchylne

**DUDA DEVELOPMENT**  
EST. 1997

**Biuro Sprzedaży | POZNAŃ**  
ul. Palacza 144, Poznań  
+48 605 258 888  
epikajezyce@dudadevelopment.pl  
www.epikajezyce.pl



SKALA 1:100

