

epika

JEŻYCE

UL. KRASZEWSKIEGO 26

M08



piętro

0



liczba pokoi

1



balkon/taras

1

01	Komunikacja	4,09 m ²
02	Łazienka	5,63 m ²
03	Pokój dzienny z aneksem	22,82 m ²


32,54 m²

T	Taras	5,05 m ²
---	-------	---------------------

Umeblowanie pomieszczeń ma charakter poglądowy ilustrujący gabaryty przestrzeni i nie stanowi oferty handlowej.


Podana na karcie powierzchnia i wymiary są projektowane i mogą nieznacznie ulec zmianie w wyniku procesu budowlanego.

Obmiar powierzchni użytkowej lokalu niemieszkalnego przeprowadzono zgodnie z normą PN-ISO 9836:1997

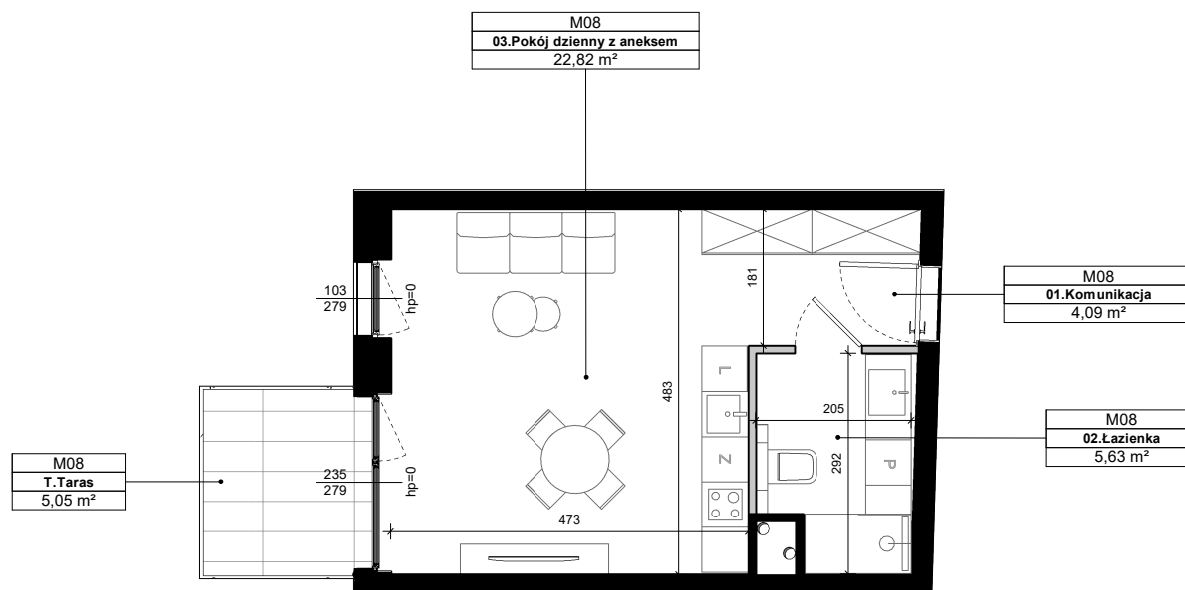

RZUT KONDYGNACJI

ul. Kraszewskiego

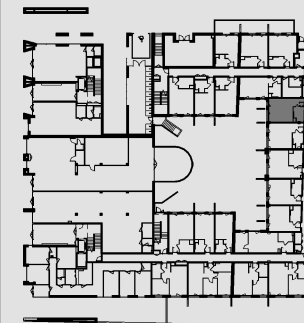


■ Ściany bez możliwości rozbiórki
□ Ściany z możliwością rozbiórki


— okno przesuwne

— okno rozwierno-uchylne z kwaterą stałą

— okno rozwierno-uchylne

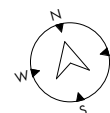

SKALA 1:100

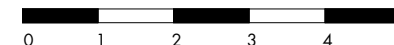

DUDA DEVELOPMENT
EST. 1997

Biuro Sprzedaży | POZNAŃ

ul. Palacza 144, Poznań

+48 605 258 888

epikajezyce@dudadevelopment.pl

www.epikajezyce.pl