

# epika

JEŻYCE

UL. KRASZEWSKIEGO 26

## M08



piętro

0



liczba pokoi

1



balkon/taras

1

01	Komunikacja	4,09 m <sup>2</sup>
02	Łazienka	5,68 m <sup>2</sup>
03	Pokój dzienny z aneksem	22,82 m <sup>2</sup>


# 32,59 m<sup>2</sup>

T	Taras	5,05 m <sup>2</sup>
---	-------	---------------------

Umeblowanie pomieszczeń ma charakter poglądowy ilustrujący gabaryty przestrzeni i nie stanowi oferty handlowej.


Podana na karcie powierzchnia i wymiary są projektowane i mogą nieznacznie ulec zmianie w wyniku procesu budowlanego.

Obmiar powierzchni użytkowej lokalu niemieszkalnego przeprowadzono zgodnie z normą PN-ISO9836:1997

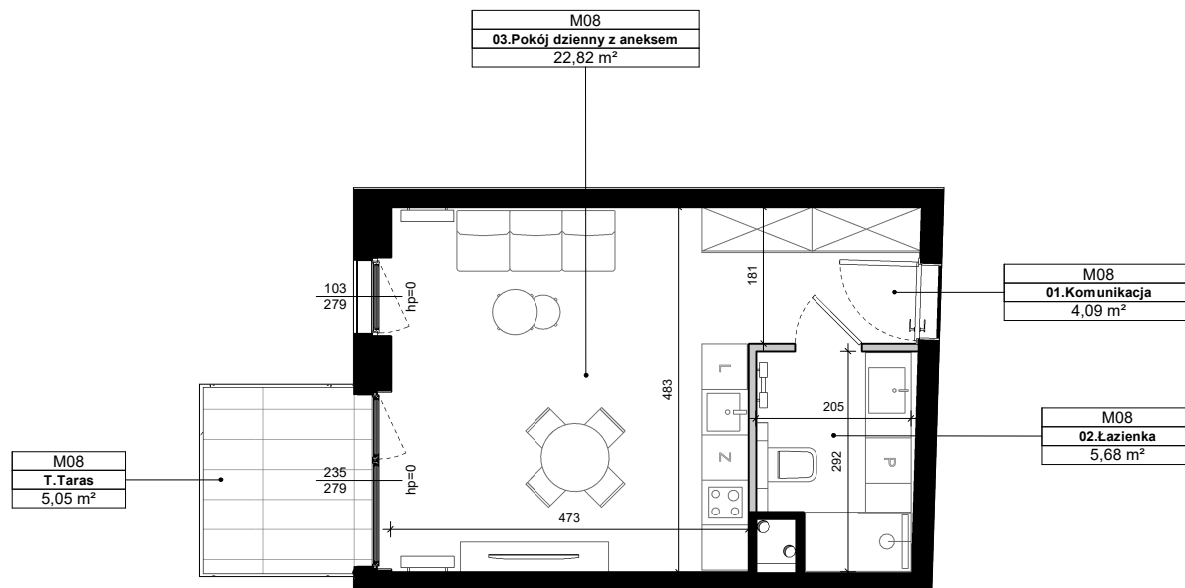

## RZUT KONDYGNACJI

ul. Kraszewskiego

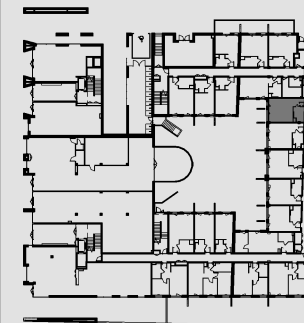


Ściany bez możliwości rozbiórki  
Ściany z możliwością rozbiórki

okno przesuwne

okno rozwierno-uchylne z kwaterą stałą

okno rozwierno-uchylne

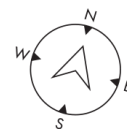

SKALA 1:100



**DUDA DEVELOPMENT**  
EST. 1997

**Biuro Sprzedaży | POZNAŃ**

ul. Palacza 144, Poznań  
+48 605 258 888  
epikajezyce@dudadevelopment.pl  
www.epikajezyce.pl