

epika

JEŻYCE

UL. KRASZEWSKIEGO 26

M13



piętro

0



liczba pokoi

2



balkon/taras

1

01 Komunikacja	4,08 m ²
02 łazienka	5,55 m ²
03 Pokój	13,15 m ²
04 Pokój dzienny z aneksem	23,70 m ²



46,48 m²

T Taras 44,42 m²


Umeblowanie pomieszczeń ma charakter poglądowy ilustrujący gabaryty przestrzeni i nie stanowi oferty handlowej.

Podana na karcie powierzchni i wymiary są projektowane i mogą nieznacznie ulec zmianie w wyniku procesu budowlanego.

Obmiar powierzchni użytkowej lokalu niemieszkalnego przeprowadzono zgodnie z normą PN-ISO 9836:1997

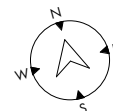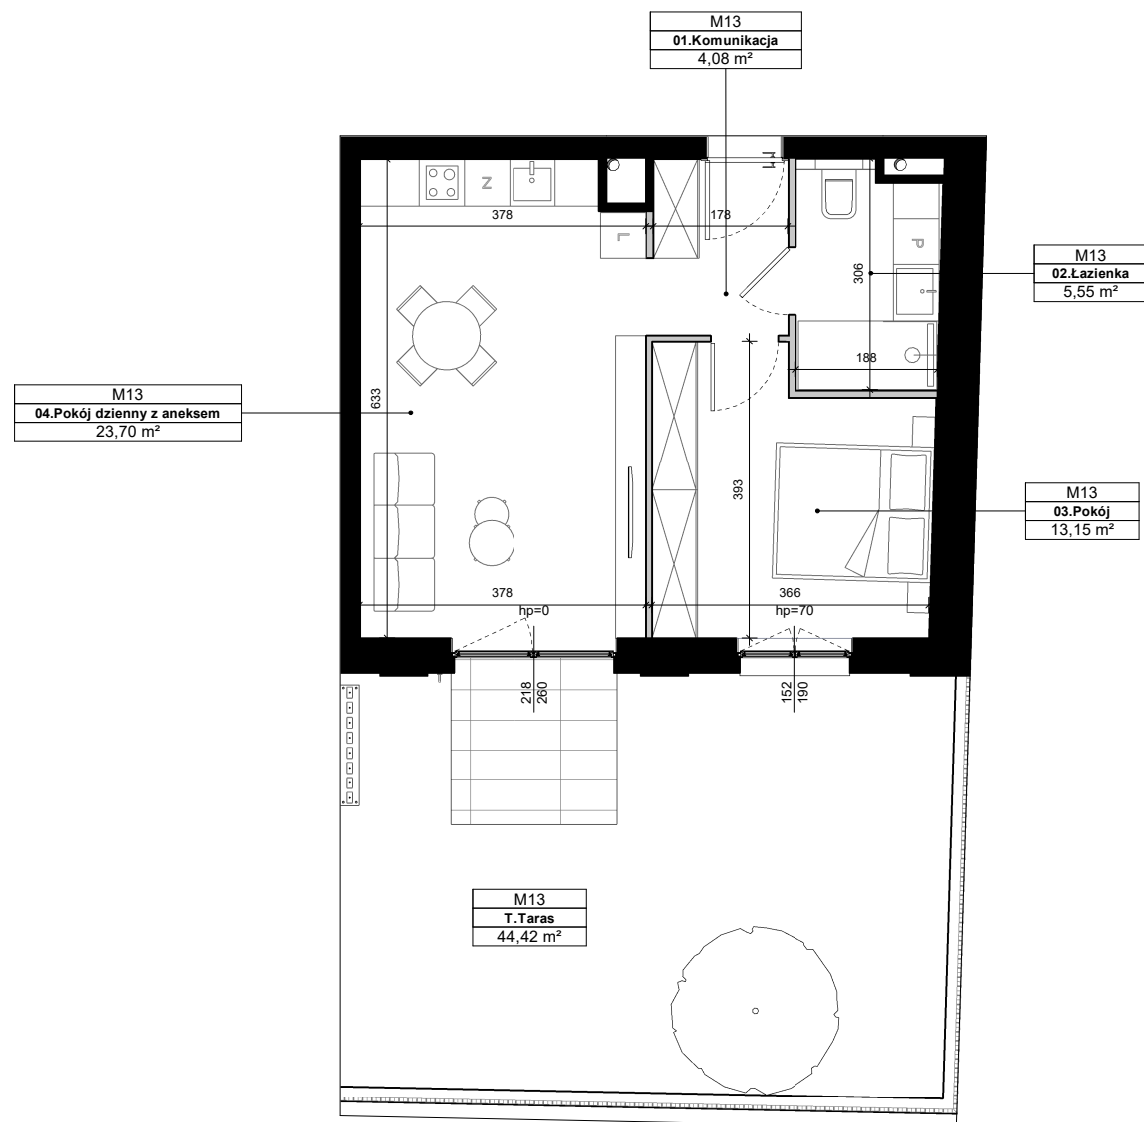


SKALA 1:100

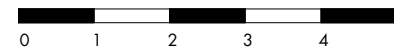

RZUT KONDYGNACJI

ul. Kraszewskiego

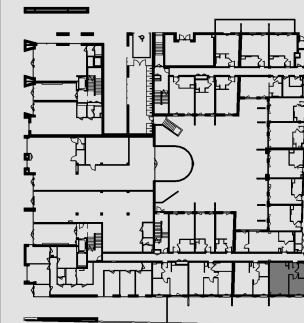

■ Ściany bez możliwości rozbiórki
□ Ściany z możliwością rozbiórki

—> okno przesuwne

—> okno rozwierno-uchylne z kwaterą stałą

—> okno rozwierno-uchylne

DUDA DEVELOPMENT
EST. 1997

Biuro Sprzedaży | POZNAŃ
ul. Palacza 144, Poznań
+48 605 258 888
epikajezyce@dudadevelopment.pl
www.epikajezyce.pl