

epika

JEŻYCE

UL. KRASZEWSKIEGO 26

M14



piętro

0



liczba pokoi

2



balkon/taras

1

| | | |
|----|-------------------------|----------------------|
| 01 | Komunikacja | 6,04 m ² |
| 02 | Pokój dzienny z aneksem | 22,95 m ² |
| 03 | Pokój | 10,01 m ² |
| 04 | Łazienka | 5,06 m ² |



44,06 m²

T Taras 6,73 m²


Umeblowanie pomieszczeń ma charakter poglądowy ilustrujący gabaryty przestrzeni i nie stanowi oferty handlowej.

Podana na karcie powierzchnia i wymiary są projektowane i mogą nieznacznie ulec zmianie w wyniku procesu budowlanego.

Obmiar powierzchni użytkowej lokalu niemieszkalnego przeprowadzono zgodnie z normą PN-ISO 9836:1997

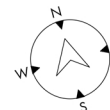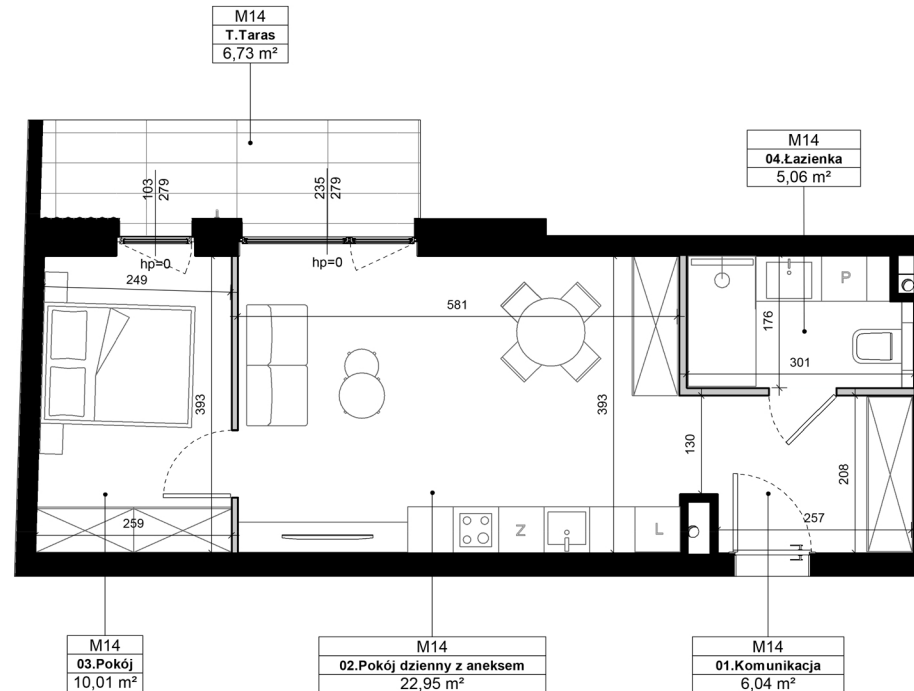


SKALA 1:100

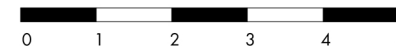

RZUT KONDYGNACJI

ul. Kraszewskiego

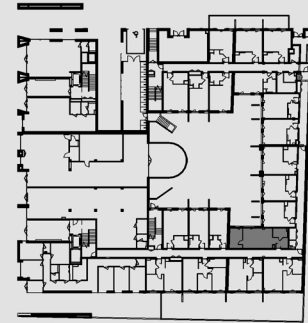

Ściany bez możliwości rozbiórki
Ściany z możliwością rozbiórki

okno przesuwne

okno rozwierno-uchylne z kwaterą stałą

okno rozwierno-uchylne

DUDA DEVELOPMENT
EST. 1997

Biuro Sprzedaży | POZNAŃ
ul. Palacza 144, Poznań
+48 605 258 888
epikajezyce@dudadevelopment.pl
www.epikajezyce.pl