

epika

JEŻYCE

UL. KRASZEWSKIEGO 26

M17



piętro

0



liczba pokoi

3



balkon/taras

1

01 Komunikacja	4,95 m ²
02 Łazienka	5,80 m ²
03 Pokój	12,74 m ²
04 Pokój	9,25 m ²
05 Pokój dzienny z aneksem	18,43 m ²


51,17 m²

T Taras 46,09 m²

Umeblowanie pomieszczeń ma charakter poglądowy ilustrujący gabaryty przestrzeni i nie stanowi oferty handlowej.


Podana na karcie powierzchni i wymiary są projektowane i mogą nieznacznie ulec zmianie w wyniku procesu budowlanego.

Obmiar powierzchni użytkowej lokalu niemieszkalnego przeprowadzono zgodnie z normą PN-ISO9836:1997

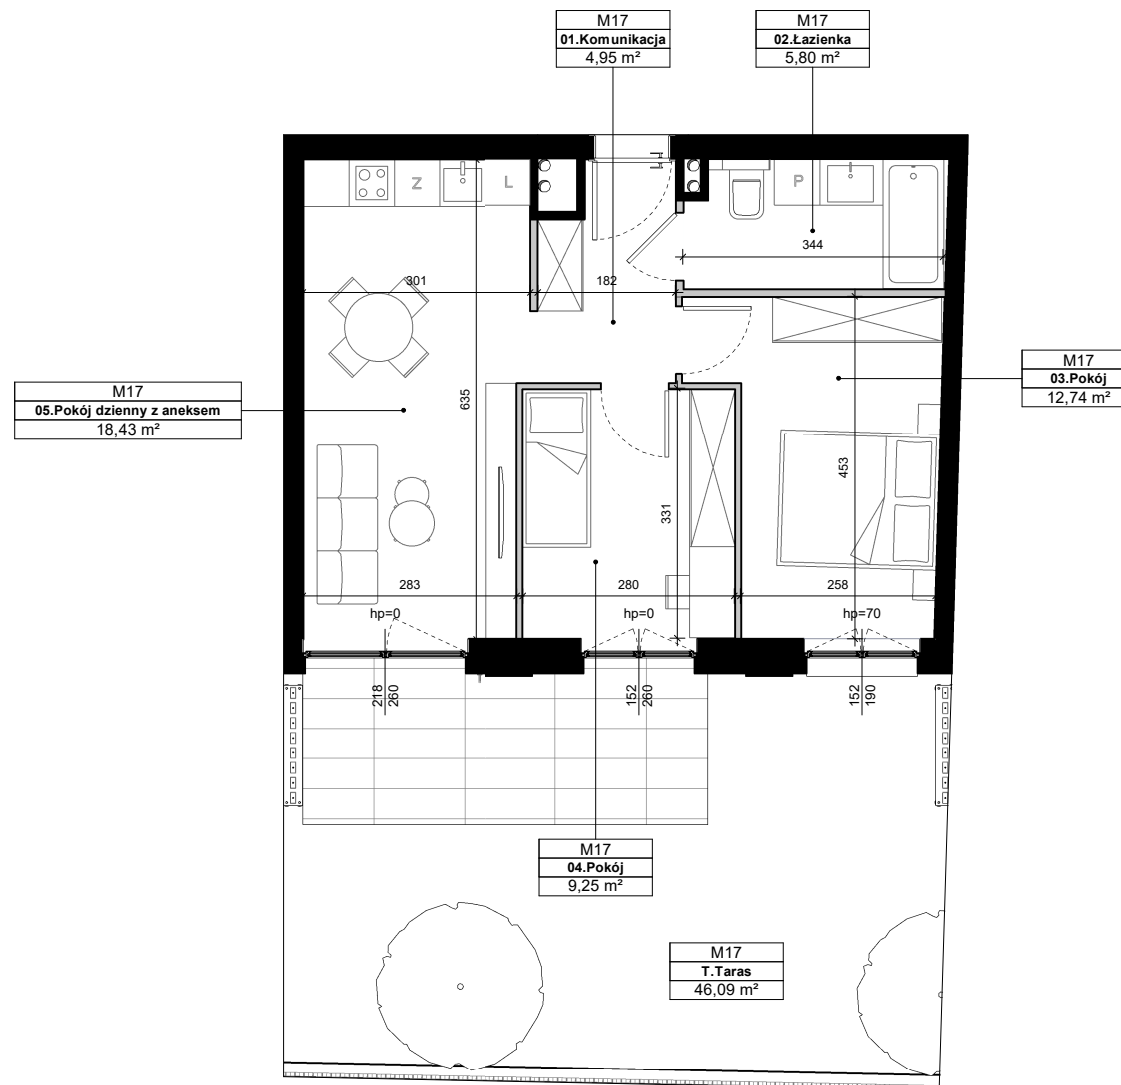

RZUT KONDYGNACJI

ul. Kraszewskiego

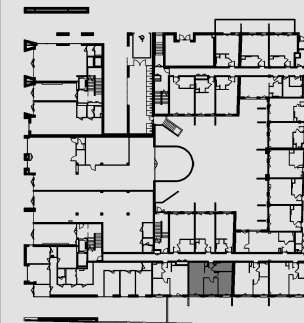

Ściany bez możliwości rozbiórki
 Ściany z możliwością rozbiórki


okno przesuwne

okno rozwierno-uchylne z kwaterą stałą

okno rozwierno-uchylne

DUDA DEVELOPMENT
 EST. 1997

Biuro Sprzedaży | POZNAŃ
 ul. Palacza 144, Poznań
 +48 605 258 888
 epikajezyce@dudadevelopment.pl
 www.epikajezyce.pl

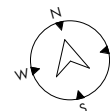

SKALA 1:100

