

# epika

JEŻYCE

UL. KRASZEWSKIEGO 26

## M21



piętro

1



liczba pokoi

1



balkon/taras

1

01 Komunikacja	3,74 m <sup>2</sup>
02 Pokój dzienny z aneksem	19,45 m <sup>2</sup>
03 łazienka	5,84 m <sup>2</sup>


### 29,03 m<sup>2</sup>

B Balkon	3,93 m <sup>2</sup>
----------	---------------------

Umeblowanie pomieszczeń ma charakter poglądowy ilustrujący gabaryty przestrzeni i nie stanowi oferty handlowej.


Podana na karcie powierzchni i wymiary są projektowane i mogą nieznacznie ulec zmianie w wyniku procesu budowlanego.

Obmiar powierzchni użytkowej lokalu niemieszkalnego przeprowadzono zgodnie z normą PN-ISO 9836:1997

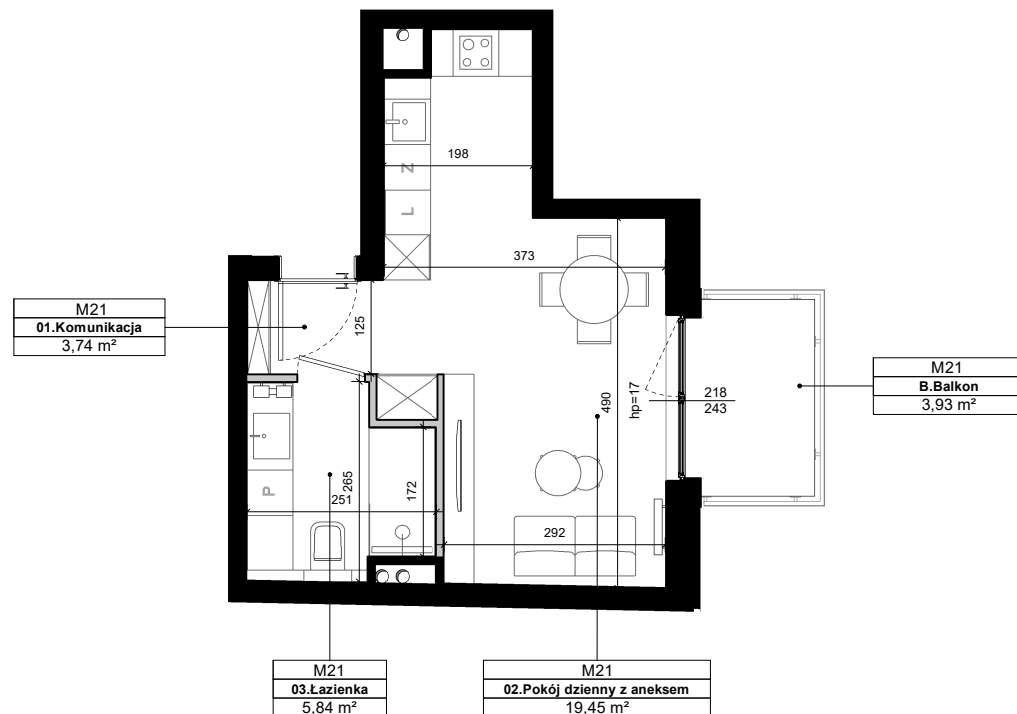

## RZUT KONDYGNACJI

ul. Kraszewskiego

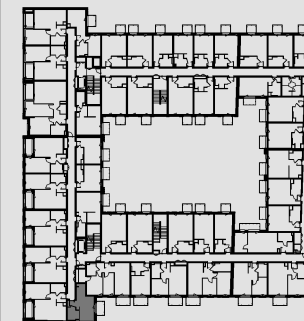

Ściany bez możliwości rozbiórki  
 Ściany z możliwością rozbiórki


okno przesuwne

okno rozwierno-uchylne z kwaterą stałą

okno rozwierno-uchylne

**DUDA DEVELOPMENT**  
 EST. 1997

**Biuro Sprzedaży | POZNAŃ**  
 ul. Palacza 144, Poznań  
 +48 605 258 888  
 epikajezyce@dudadevelopment.pl  
 www.epikajezyce.pl

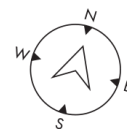

SKALA 1:100

