

epika

JEŻYCE

UL. KRASZEWSKIEGO 26

M23



piętro

1



liczba pokoi

2



balkon/taras

1

01	Komunikacja	4,93 m ²
02	Pokój dzienny z aneksem	22,11 m ²
03	Pokój	14,80 m ²
04	Łazienka	5,06 m ²


46,90 m²

B Balkon 4,23 m²

Umeblowanie pomieszczeń ma charakter poglądowy ilustrujący gabaryty przestrzeni i nie stanowi oferty handlowej.


Podana na karcie powierzchni i wymiary są projektowane i mogą nieznacznie ulec zmianie w wyniku procesu budowlanego.

Obmiar powierzchni użytkowej lokalu niemieszkalnego przeprowadzono zgodnie z normą PN-ISO 9836:1997

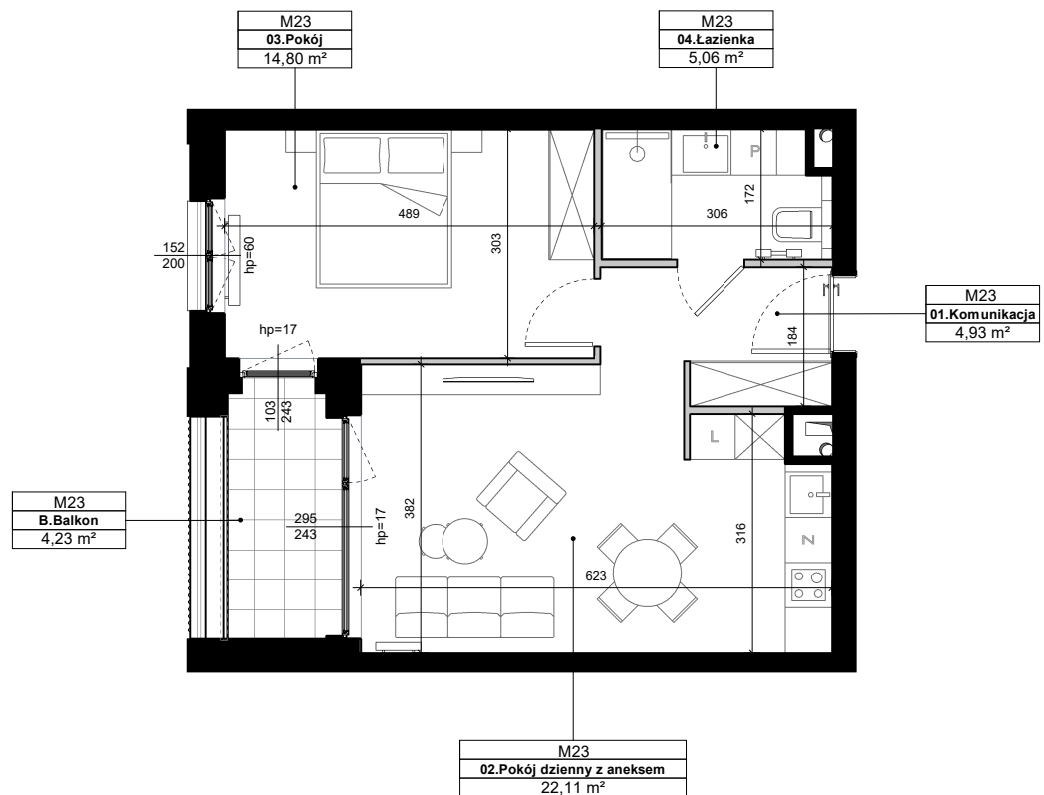

RZUT KONDYGNACJI

ul. Kraszewskiego

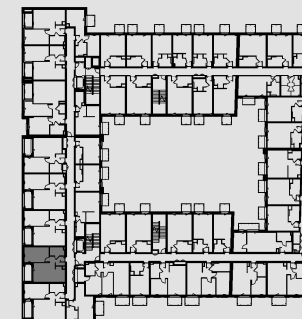

Ściany bez możliwości rozbiórki
Ściany z możliwością rozbiórki


okno przesuwne

okno rozwierno-uchylne z kwaterą stałą

okno rozwierno-uchylne

DUDA DEVELOPMENT
EST. 1997

Biuro Sprzedaży | POZNAŃ
ul. Palacza 144, Poznań
+48 605 258 888
epikajezyce@dudadevelopment.pl
www.epikajezyce.pl

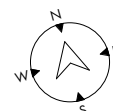

SKALA 1:100

