

epika
JEŻYCE

UL. KRASZEWSKIEGO 26

M028



piętro

1



liczba pokoi

2



balkon/taras

1

01	Komunikacja	4,80 m ²
02	Łazienka	4,34 m ²
03	Pokój	14,80 m ²
04	Pokój dzienny z aneksem	21,02 m ²


44,96 m²

B Balkon 4,23 m²

Umeblowanie pomieszczeń ma charakter poglądowy ilustrujący gabaryty przestrzeni i nie stanowi oferty handlowej.


Podana na karcie powierzchnia i wymiary są projektowane i mogą nieznacznie ulec zmianie w wyniku procesu budowlanego.

Obmiar powierzchni użytkowej lokalu niemieszkalnego przeprowadzono zgodnie z normą PN-ISO 9836:1997

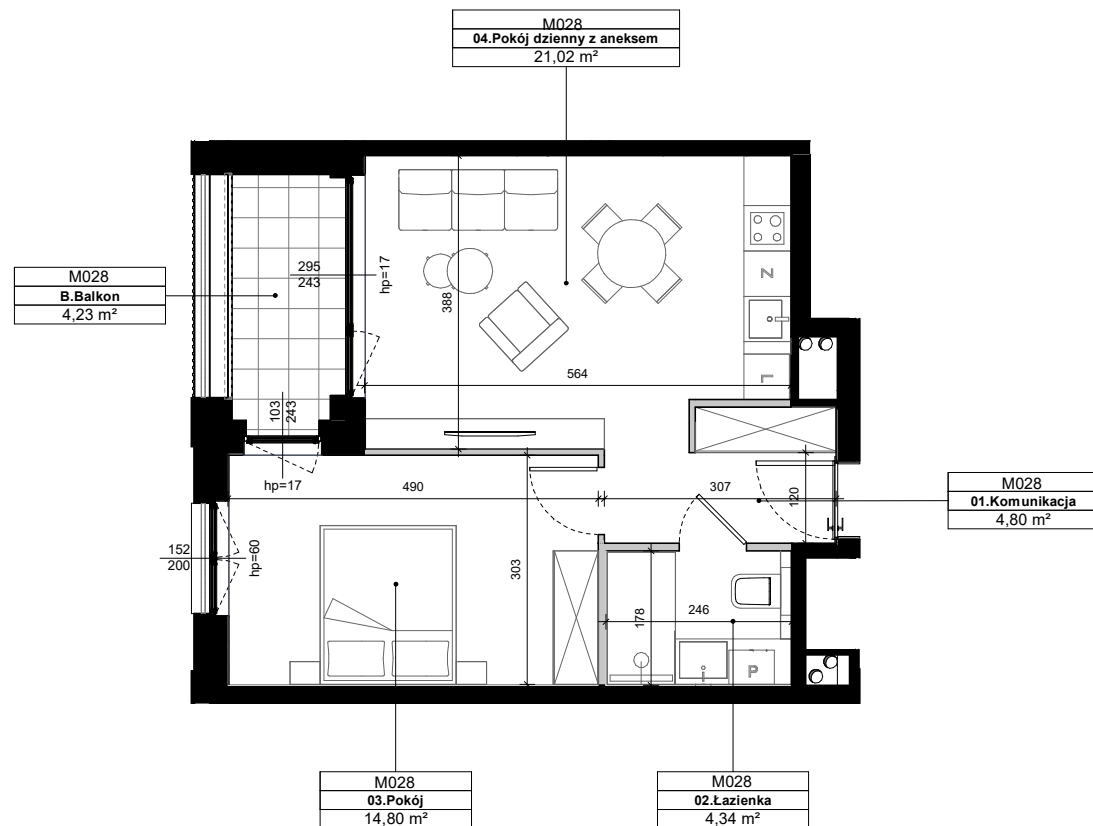

RZUT KONDYGNACJI

ul. Kraszewskiego

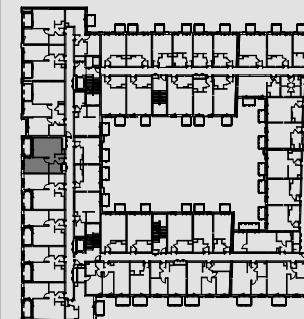

Ściany bez możliwości rozbioru
Ściany z możliwością rozbioru


okno przesuwne

okno rozwierno-uchylne
z kwaterą stałą

okno rozwierno-uchylne

DUDA
DEVELOPMENT
EST. 1997

Biurow Sprzedaży | POZNAŃ
ul. Palacza 144, Poznań
+48 605 258 888
epikajezyce@dudadevelopment.pl
www.epikajezyce.pl

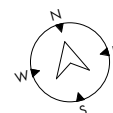

SKALA 1:100

