

epika

JEŻYCE

UL. KRASZEWSKIEGO 26

M30



piętro

1



liczba pokoi

3



balkon/taras

1

01	Komunikacja	7,57 m ²
02	łazienka	5,52 m ²
03	Pokój	15,06 m ²
04	Pokój	14,29 m ²
05	Pokój dzienny z aneksem	27,13 m ²
06	WC	2,33 m ²



71,90 m²

B Balkon 4,60 m²

Umeblowanie pomieszczeń ma charakter poglądowy ilustrujący gabaryty przestrzeni i nie stanowi oferty handlowej.

Podana na karcie powierzchnia i wymiary są projektowane i mogą nieznacznie ulec zmianie w wyniku procesu budowlanego.

Obmiar powierzchni użytkowej lokalu niemieszkalnego przeprowadzono zgodnie z normą PN-ISO 9836:1997

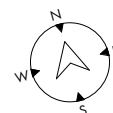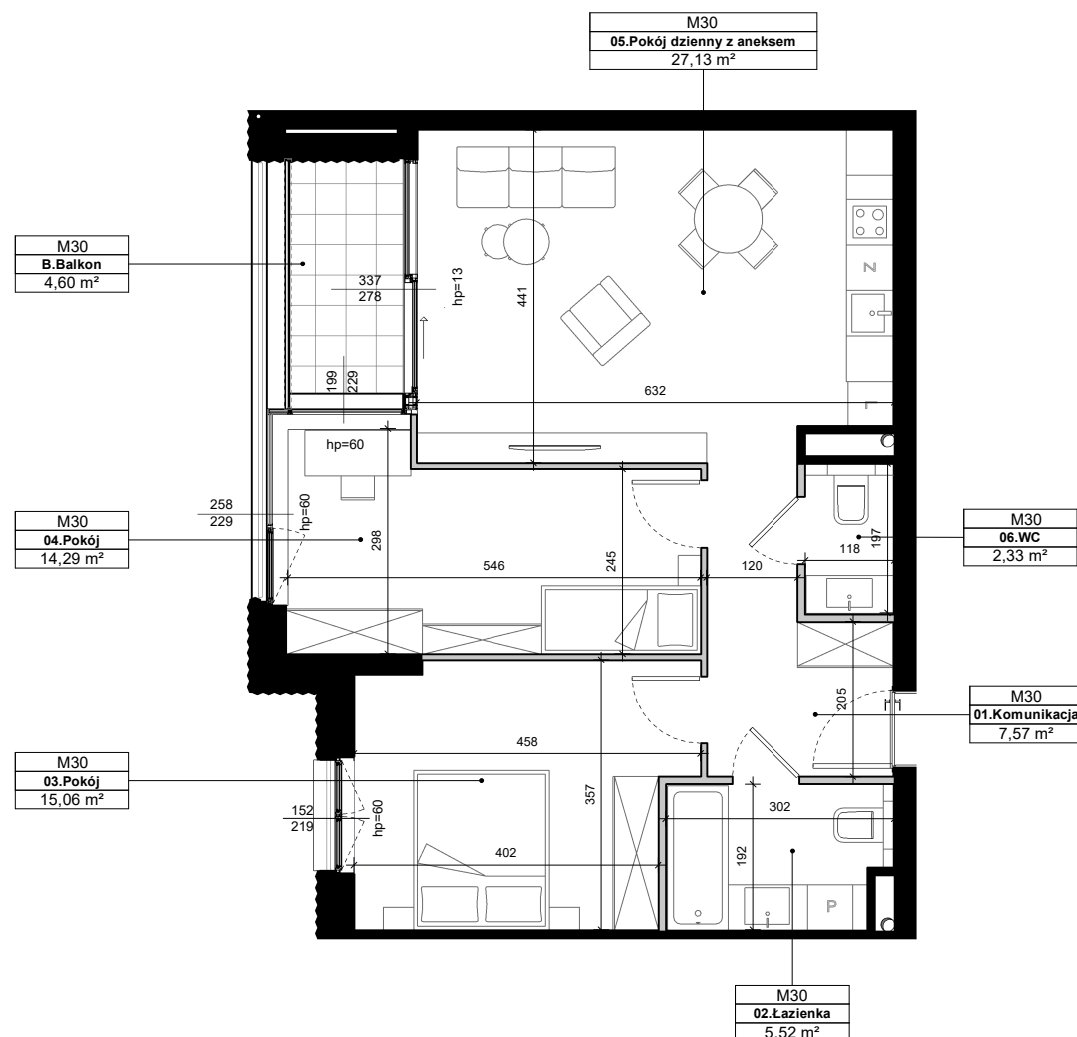


SKALA 1:100



RZUT KONDYGNACJI

ul. Kraszewskiego

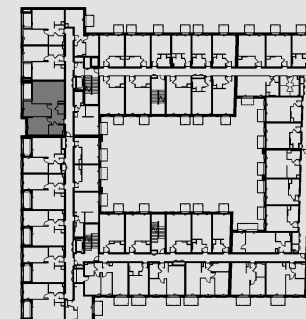

Ściany bez możliwości rozbiórki
Ściany z możliwością rozbiórki

okno przesuwne

okno rozwierno-uchylne
z kwaterą stałą

okno rozwierno-uchylne

DUDA
DEVELOPMENT
EST. 1997

Biuro Sprzedaży | POZNAŃ

ul. Palacza 144, Poznań
+48 605 258 888
epikajezyce@dudadevelopment.pl
www.epikajezyce.pl