

# epika

## JEŻYCE

UL. KRASZEWSKIEGO 26

# M32



piętro

1



liczba pokoi

2



balkon/taras

1

01	Komunikacja	4,95 m <sup>2</sup>
02	Pokój dzienny z aneksem	22,32 m <sup>2</sup>
03	Pokój	14,80 m <sup>2</sup>
04	Łazienka	5,06 m <sup>2</sup>



# 47,13 m<sup>2</sup>

B	Balkon	4,34 m <sup>2</sup>
---	--------	---------------------


Umeblowanie pomieszczeń ma charakter poglądowy ilustrujący gabaryty przestrzeni i nie stanowi oferty handlowej.

Podana na karcie powierzchni i wymiary są projektowane i mogą nieznacznie ulec zmianie w wyniku procesu budowlanego.

Obmiar powierzchni użytkowej lokalu niemieszkalnego przeprowadzono zgodnie z normą PN-ISO 9836:1997

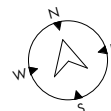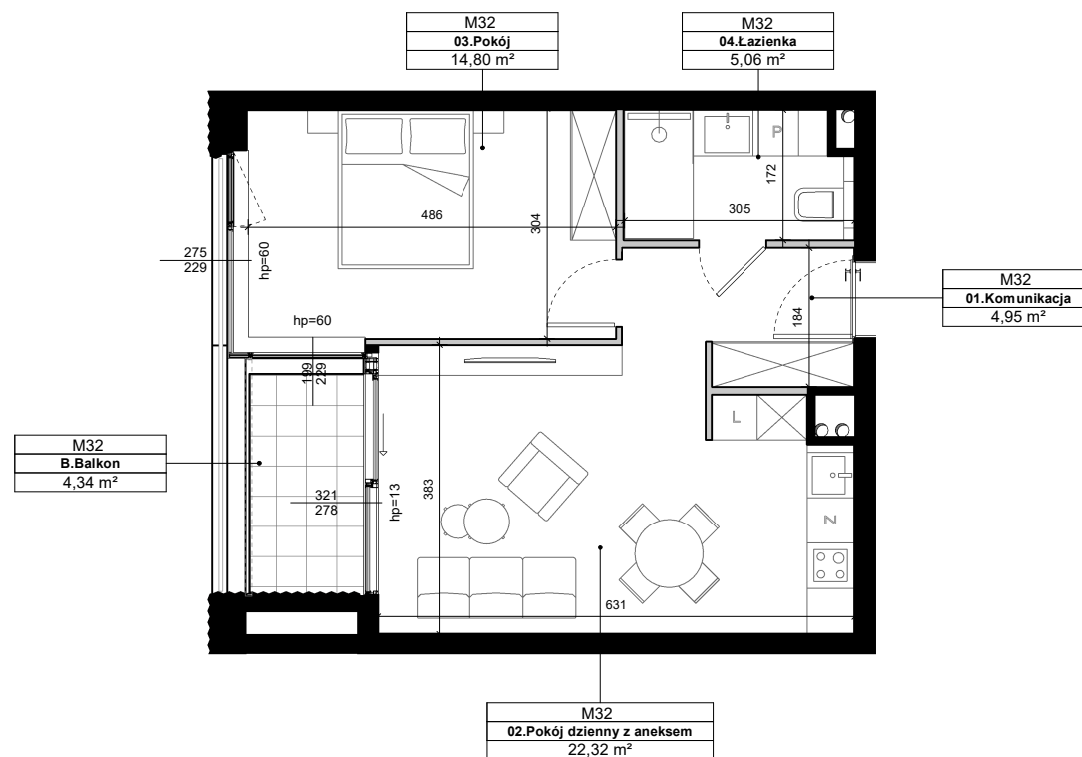


SKALA 1:100

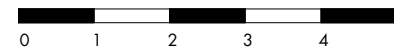

## RZUT KONDYGNACJI

ul. Kraszewskiego

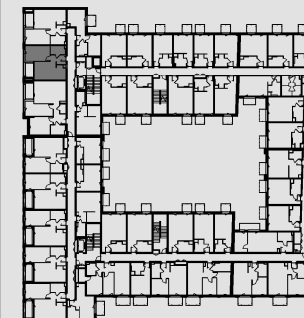

Ściany bez możliwości rozbiorki  
Ściany z możliwością rozbiorki

okno przesuwne

okno rozwierno-uchylne  
z kwaterą stałą

okno rozwierno-uchylne

**DUDA**  
**DEVELOPMENT**  
EST. 1997

**Biuro Sprzedaży | POZNAŃ**

ul. Palacza 144, Poznań

+48 605 258 888

epikajezyce@dudadevelopment.pl

www.epikajezyce.pl