

epika

JEŻYCE

UL. KRASZEWSKIEGO 26

M32



piętro

1



liczba pokoi

2



balkon/taras

1

01	Komunikacja	4,95 m ²
02	Pokój dzienny z aneksem	22,32 m ²
03	Pokój	14,80 m ²
04	Łazienka	5,10 m ²



47,17 m²

B	Balkon	4,34 m ²
---	--------	---------------------

Umeblowanie pomieszczeń ma charakter poglądowy ilustrujący gabaryty przestrzeni i nie stanowi oferty handlowej.

Podana na karcie powierzchnia i wymiary są projektowane i mogą nieznacznie ulec zmianie w wyniku procesu budowlanego.

Obmiar powierzchni użytkowej lokalu niemieszkalnego przeprowadzono zgodnie z normą PN-ISO 9836:1997

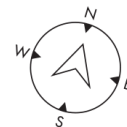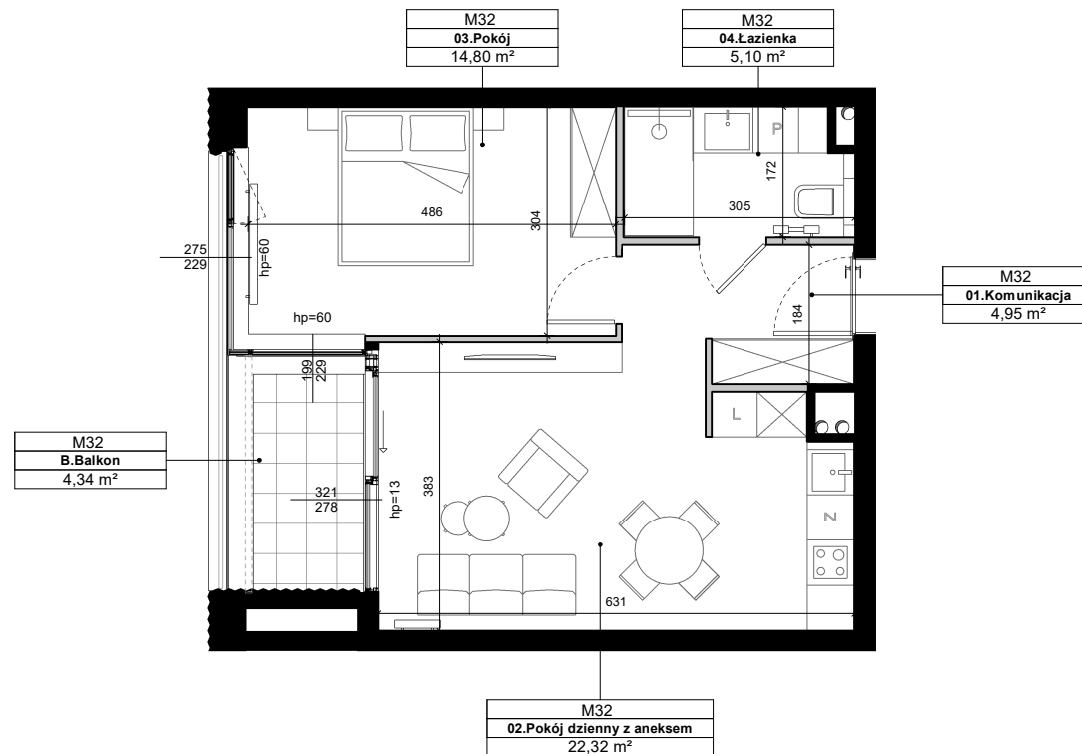


SKALA 1:100



RZUT KONDYGNACJI

ul. Kraszewskiego

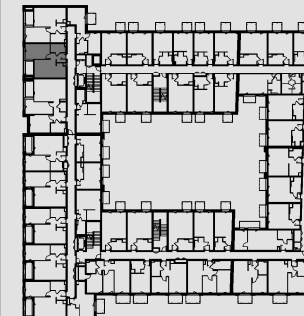

Ściany bez możliwości rozbiorכי
Ściany z możliwością rozbiorכי

okno przesuwne

okno rozwierno-uchylne
z kwaterą stałą

okno rozwierno-uchylne

DUDA
DEVELOPMENT
EST. 1997

Biuro Sprzedaży | POZNAŃ

ul. Palacza 144, Poznań

+48 605 258 888

epikajezyce@dudadevelopment.pl

www.epikajezyce.pl