

epika

JEŻYCE

UL. KRASZEWSKIEGO 26

M35



piętro

1



liczba pokoi

1



balkon/taras

1

01	Komunikacja	3,84 m ²
02	Pokój dzienny z aneksem	19,83 m ²
03	Łazienka	5,51 m ²



29,18 m²

B	Balkon	2,58 m ²
---	--------	---------------------

Umeblowanie pomieszczeń ma charakter poglądowy ilustrujący gabaryty przestrzeni i nie stanowi oferty handlowej.

Podana na karcie powierzchni i wymiary są projektowane i mogą nieznacznie ulec zmianie w wyniku procesu budowlanego.

Obmiar powierzchni użytkowej lokalu niemieszkalnego przeprowadzono zgodnie z normą PN-ISO9836:1997

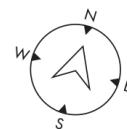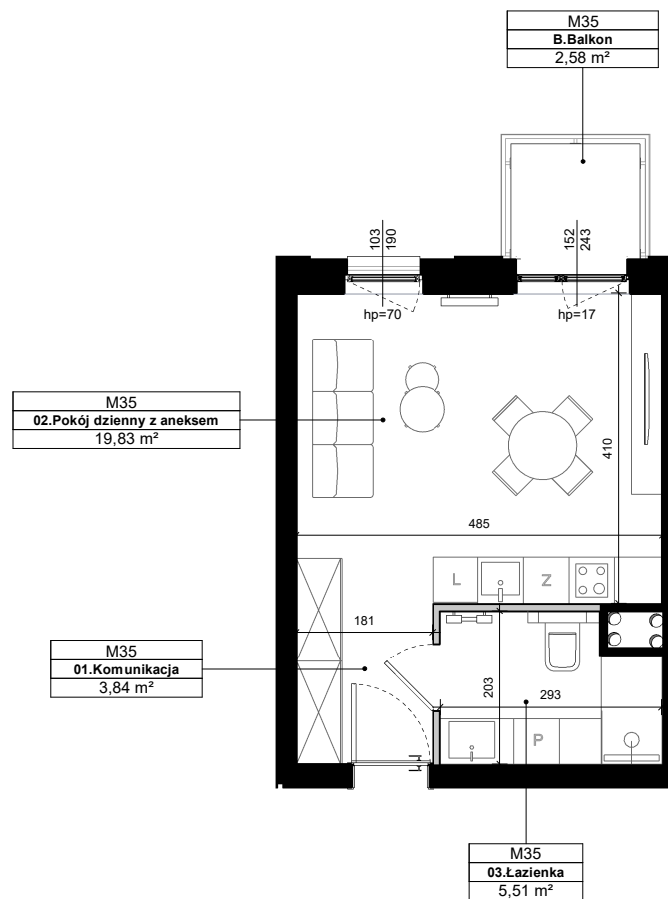


SKALA 1:100



RZUT KONDYGNACJI

ul. Kraszewskiego

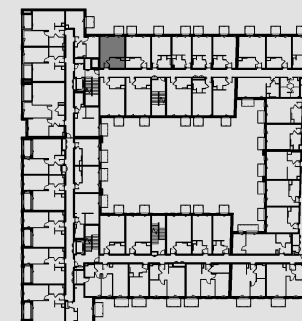

Ściany bez możliwości rozbiórki
Ściany z możliwością rozbiórki

okno przesuwne

okno rozwierno-uchylne z kwaterą stałą

okno rozwierno-uchylne

DUDA
DEVELOPMENT
EST. 1997

Biuro Sprzedaży | POZNAŃ

ul. Palacza 144, Poznań

+48 605 258 888

epikajezyce@dudadevelopment.pl

www.epikajezyce.pl