

epika

JEŻYCE

UL. KRASZEWSKIEGO 26

M40



piętro

1



liczba pokoi

1



balkon/taras

1

| | |
|----------------------------|----------------------|
| 01 Komunikacja | 4,15 m ² |
| 02 łazienka | 5,96 m ² |
| 03 Pokój dzienny z aneksem | 25,26 m ² |



35,37 m²

| | |
|----------|---------------------|
| B Balkon | 2,58 m ² |
|----------|---------------------|

Umeblowanie pomieszczeń ma charakter poglądowy ilustrujący gabaryty przestrzeni i nie stanowi oferty handlowej.

Podana na karcie powierzchni i wymiary są projektowane i mogą nieznacznie ulec zmianie w wyniku procesu budowlanego.

Obmiar powierzchni użytkowej lokalu niemieszkalnego przeprowadzono zgodnie z normą PN-ISO 9836:1997

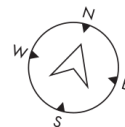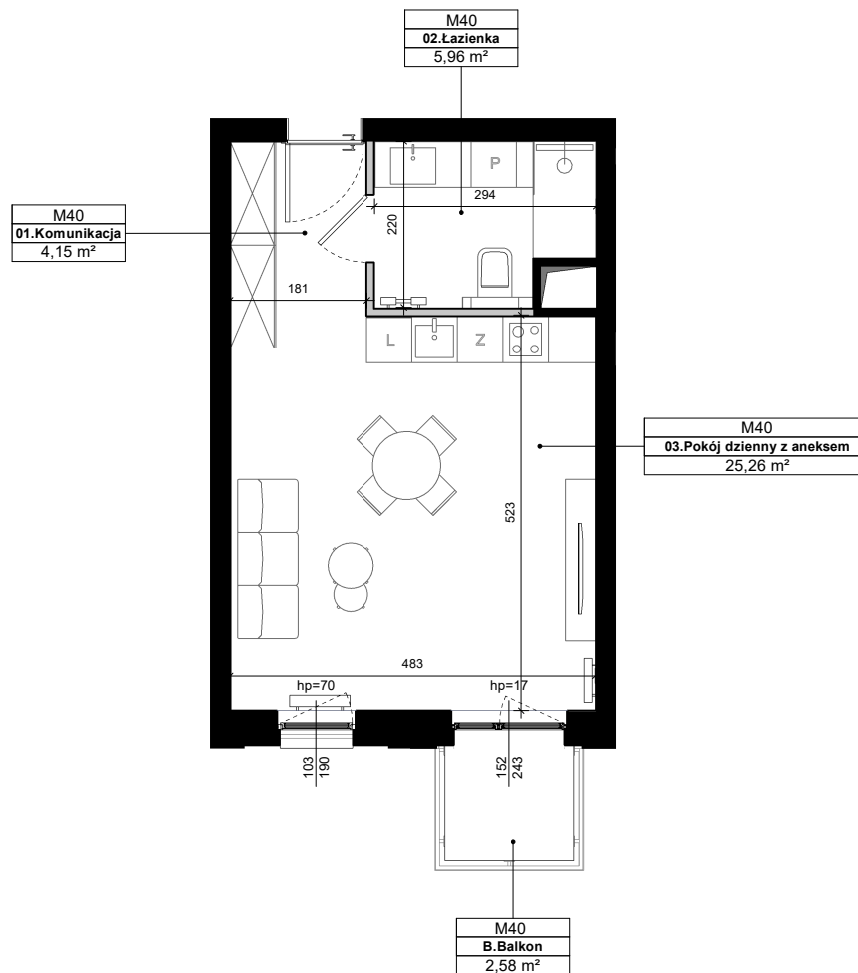


SKALA 1:100



RZUT KONDYGNACJI

ul. Kraszewskiego

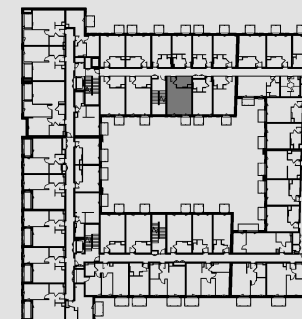

Ściany bez możliwości rozbiórki
Ściany z możliwością rozbiórki

okno przesuwne

okno rozwierno-uchylne z kwaterą stałą

okno rozwierno-uchylne

DUDA DEVELOPMENT
EST. 1997

Biuro Sprzedaży | POZNAŃ
ul. Palacza 144, Poznań
+48 605 258 888
epikajezyce@dudadevelopment.pl
www.epikajezyce.pl