

epika

JEŻYCE

UL. KRASZEWSKIEGO 26

M46



piętro

1



liczba pokoi

1



balkon/taras

1

01	Komunikacja	4,05 m ²
02	Łazienka	6,30 m ²
03	Pokój dzienny z aneksem	21,57 m ²



31,92 m²

B	Balkon	2,58 m ²
---	--------	---------------------


Umeblowanie pomieszczeń ma charakter poglądowy ilustrujący gabaryty przestrzeni i nie stanowi oferty handlowej.

Podana na karcie powierzchnia i wymiary są projektowane i mogą nieznacznie ulec zmianie w wyniku procesu budowlanego.


Obmiar powierzchni użytkowej lokalu niemieszkalnego przeprowadzono zgodnie z normą PN-ISO 9836:1997

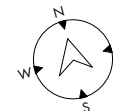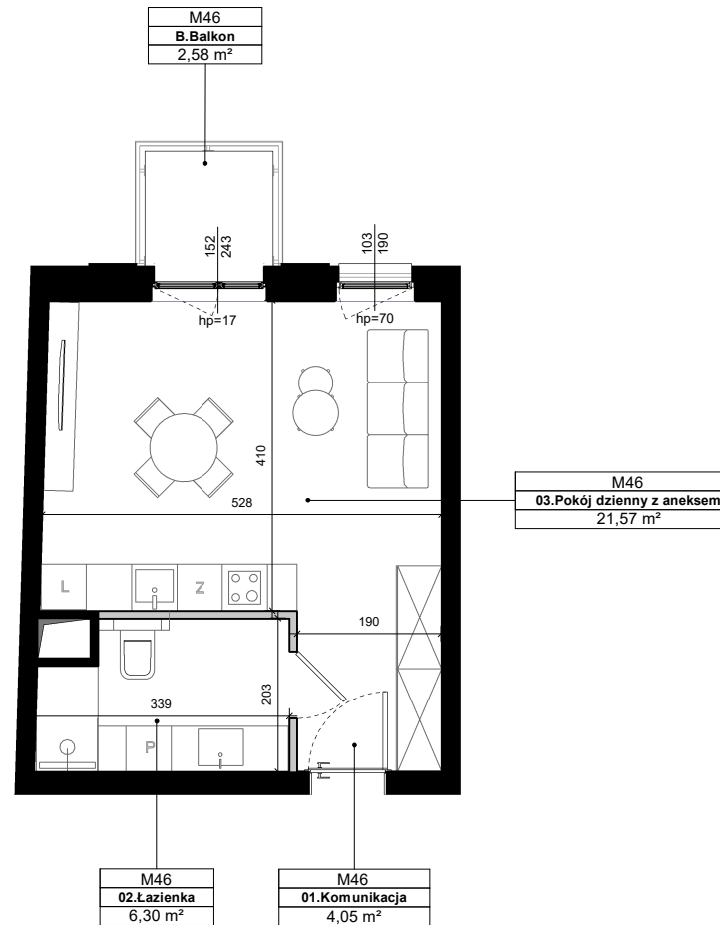

SKALA 1:100

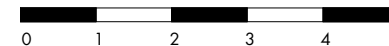

RZUT KONDYGNACJI

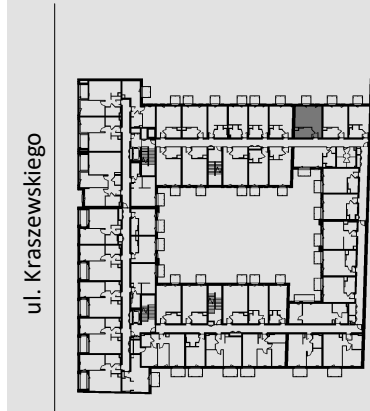

Ściany bez możliwości rozbiórki
 Ściany z możliwością rozbiórki

okno przesuwne

okno rozwierno-uchylne z kwaterą stałą

okno rozwierno-uchylne

DUDA DEVELOPMENT
 EST. 1997

Biuro Sprzedaży | POZNAŃ
 ul. Palacza 144, Poznań
 +48 605 258 888
 epikajezyce@dudadevelopment.pl
 www.epikajezyce.pl