

epika
JEŻYCE

UL. KRASZEWSKIEGO 26

M046



piętro

1



liczba pokoi

1



balkon/taras

1

01	Komunikacja	4,05 m ²
02	Łazienka	6,39 m ²
03	Pokój dzienny z aneksem	21,81 m ²


32,25 m²

B	Balkon	2,58 m ²
---	--------	---------------------

Umeblowanie pomieszczeń ma charakter poglądowy ilustrujący gabaryty przestrzeni i nie stanowi oferty handlowej.


Podana na karcie powierzchnia i wymiary są projektowane i mogą nieznacznie ulec zmianie w wyniku procesu budowlanego.

Obmiar powierzchni użytkowej lokalu niemieszkalnego przeprowadzono zgodnie z normą PN-ISO9836:1997

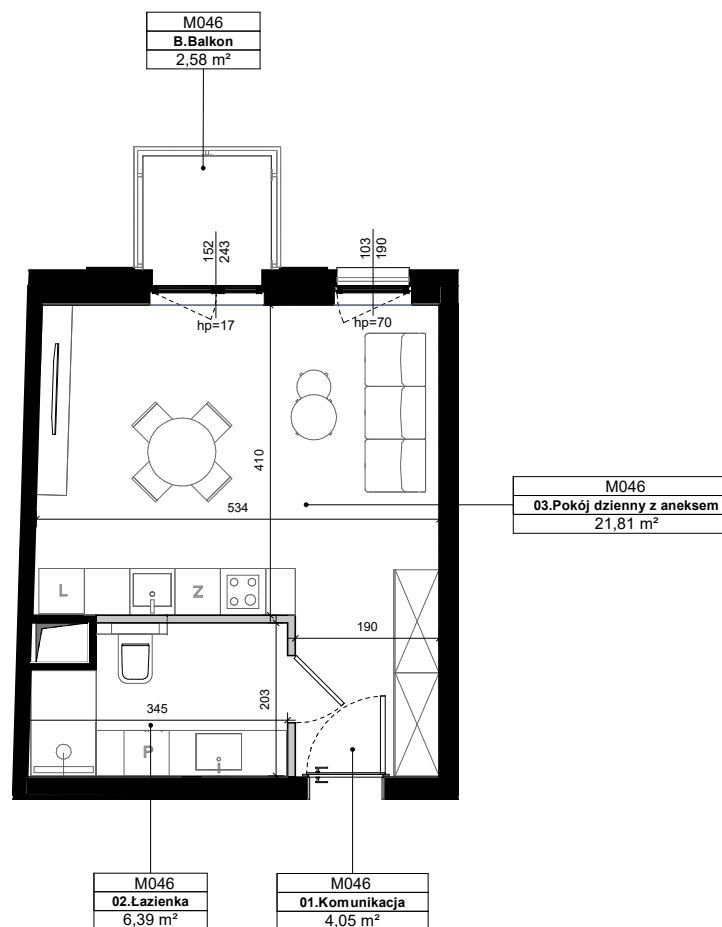

RZUT KONDYGNACJI

ul. Kraszewskiego

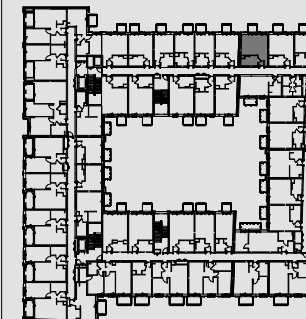

Ściany bez możliwości rozbiórki
Ściany z możliwością rozbiórki


okno przesuwne

okno rozwierno-uchylne
z kwaterą stałą

okno rozwierno-uchylne

DUDA
DEVELOPMENT
EST. 1997

Biuro Sprzedaży | POZNAŃ
ul. Palacza 144, Poznań
+48 605 258 888
epikajezyce@dudadevelopment.pl
www.epikajezyce.pl

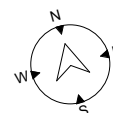

SKALA
1:100

