

epika

JEŻYCE

UL. KRASZEWSKIEGO 26

M55



piętro

1



liczba pokoi

2



balkon/taras

1

01	Komunikacja	4,20 m ²
02	Łazienka	5,53 m ²
03	Pokój	13,22 m ²
04	Pokój dzienny z aneksem	23,53 m ²


46,48 m²

B	Balkon	3,93 m ²
---	--------	---------------------

Umeblowanie pomieszczeń ma charakter poglądowy ilustrujący gabaryty przestrzeni i nie stanowi oferty handlowej.


Podana na karcie powierzchni i wymiary są projektowane i mogą nieznacznie ulec zmianie w wyniku procesu budowlanego.

Obmiar powierzchni użytkowej lokalu niemieszkalnego przeprowadzono zgodnie z normą PN-ISO 9836:1997

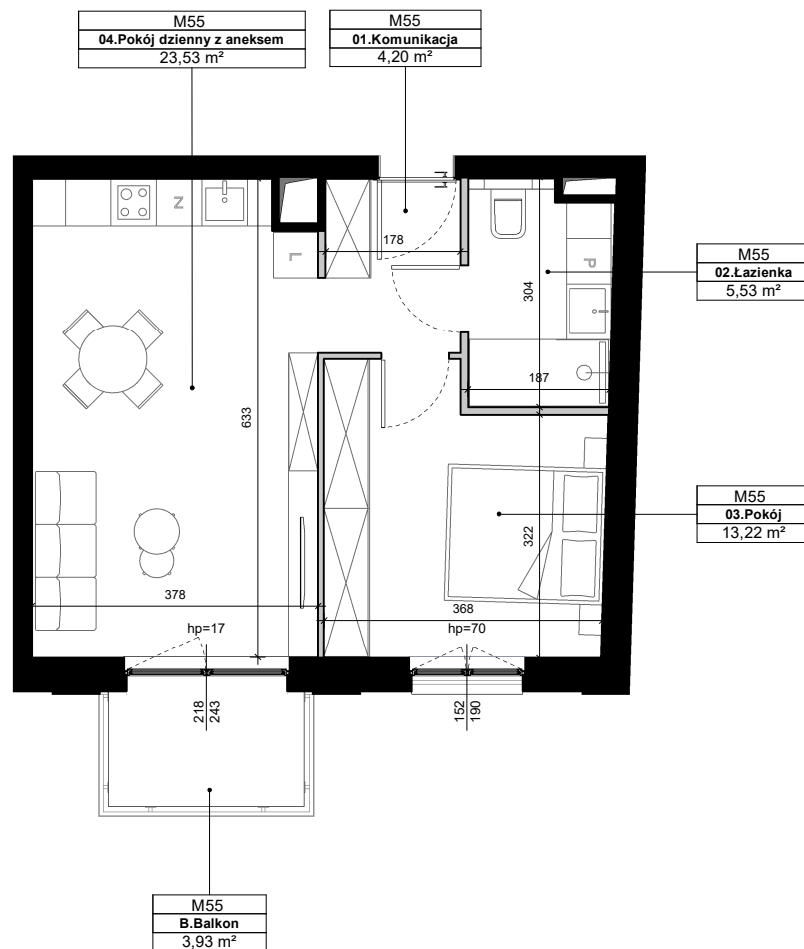

RZUT KONDYGNACJI

ul. Kraszewskiego

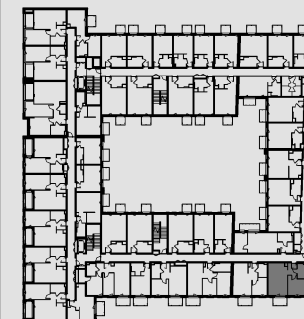

Ściany bez możliwości rozbiorki
Ściany z możliwością rozbiorki


okno przesuwne

okno rozwierno-uchylne z kwaterą stałą

okno rozwierno-uchylne

DUDA DEVELOPMENT
EST. 1997

Biuro Sprzedaży | POZNAŃ
ul. Palacza 144, Poznań
+48 605 258 888
epikajezyce@dudadevelopment.pl
www.epikajezyce.pl

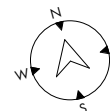

SKALA 1:100

