

epika

JEŻYCE

UL. KRASZEWSKIEGO 26

M57



piętro

1



liczba pokoi

2



balkon/taras

1

01	Komunikacja	5,06 m ²
02	Łazienka	4,61 m ²
03	Pokój	9,61 m ²
04	Pokój dzienny z aneksem	21,33 m ²



40,61 m²

B Balkon 3,93 m²


Umeblowanie pomieszczeń ma charakter poglądowy ilustrujący gabaryty przestrzeni i nie stanowi oferty handlowej.

Podana na karcie powierzchnia i wymiary są projektowane i mogą nieznacznie ulec zmianie w wyniku procesu budowlanego.

Obmiar powierzchni użytkowej lokalu niemieszkalnego przeprowadzono zgodnie z normą PN-ISO 9836:1997

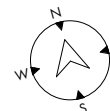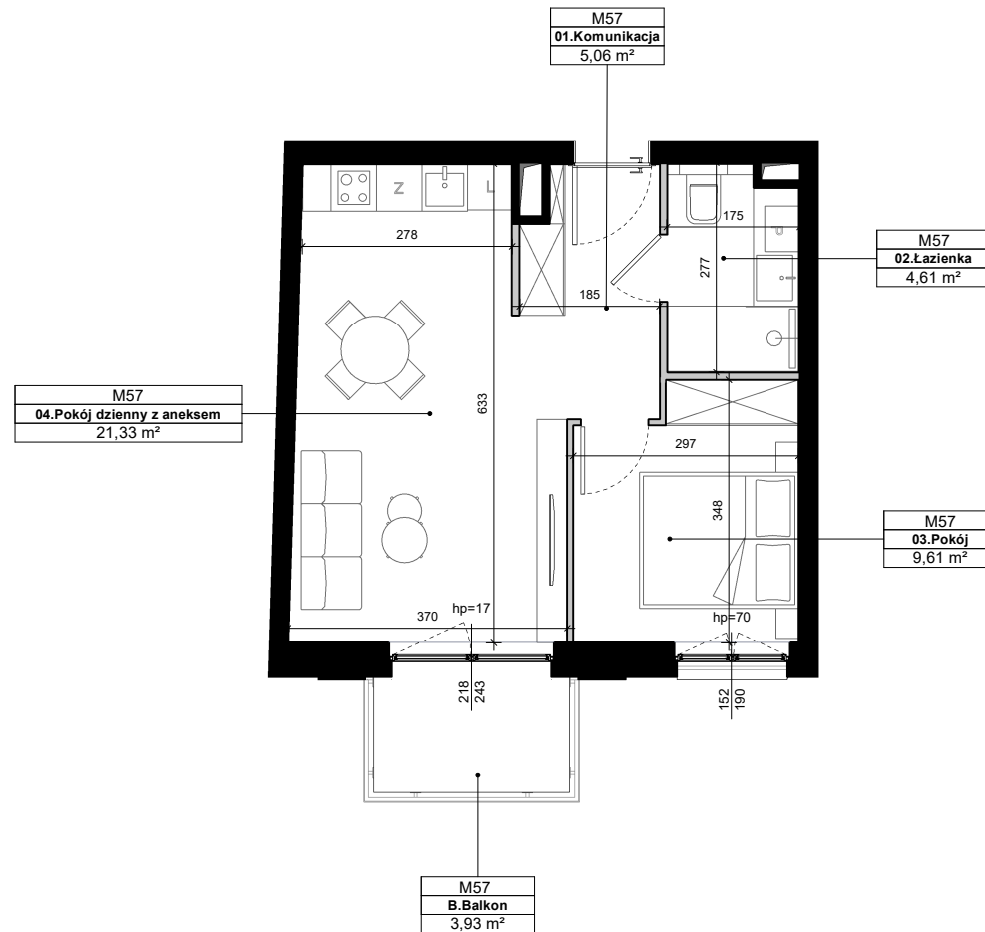


SKALA 1:100

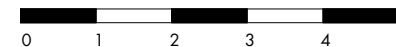

RZUT KONDYGNACJI

ul. Kraszewskiego

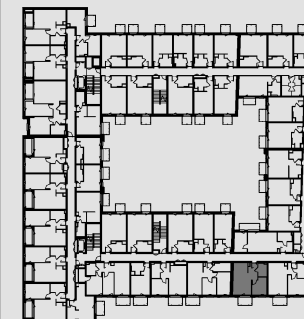

■ Ściany bez możliwości rozbiórki
□ Ściany z możliwością rozbiórki

— okno przesuwne

— okno rozwierno-uchylne z kwaterą stałą

— okno rozwierno-uchylne

DUDA
DEVELOPMENT
EST. 1997

Biuro Sprzedaży | POZNAŃ

ul. Palacza 144, Poznań

+48 605 258 888

epikajezyce@dudadevelopment.pl

www.epikajezyce.pl