

# epika

JEŻYCE

UL. KRASZEWSKIEGO 26

## M59



piętro

1



liczba pokoi

3



balkon/taras

1

01	Komunikacja	5,13 m <sup>2</sup>
02	Łazienka	5,83 m <sup>2</sup>
03	Pokój	12,78 m <sup>2</sup>
04	Pokój	9,26 m <sup>2</sup>
05	Pokój dzienny z aneksem	18,36 m <sup>2</sup>


## 51,36 m<sup>2</sup>

B Balkon 3,93 m<sup>2</sup>

Umeblowanie pomieszczeń ma charakter poglądowy ilustrujący gabaryty przestrzeni i nie stanowi oferty handlowej.


Podana na karcie powierzchnia i wymiary są projektowane i mogą nieznacznie ulec zmianie w wyniku procesu budowlanego.

Obmiar powierzchni użytkowej lokalu niemieszkalnego przeprowadzono zgodnie z normą PN-ISO 9836:1997

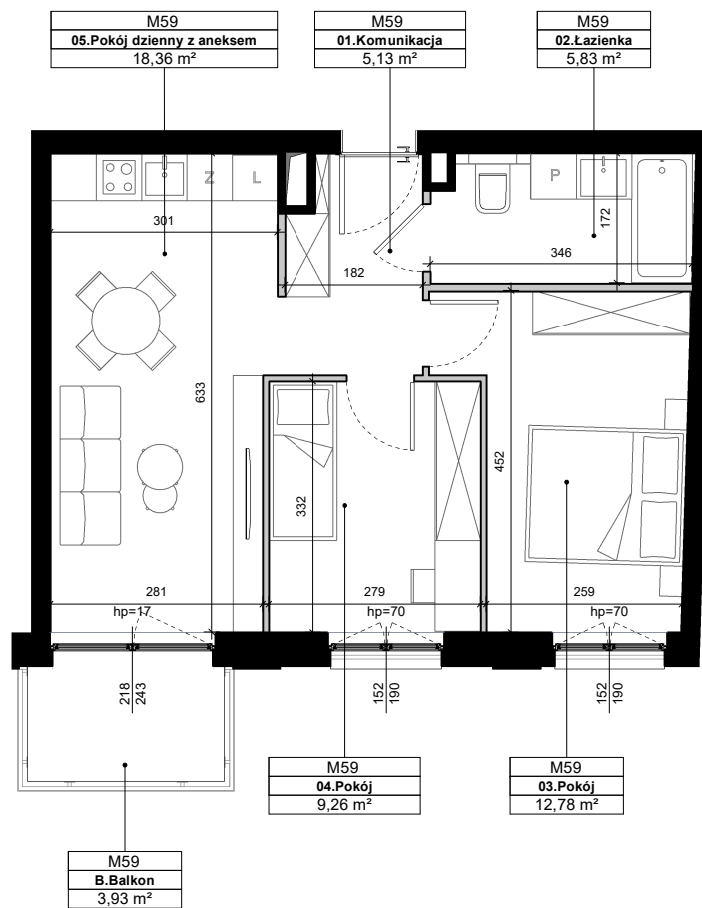

## RZUT KONDYGNACJI

ul. Kraszewskiego

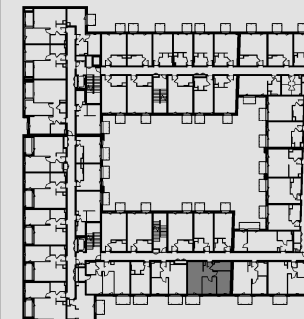

Ściany bez możliwości rozbiorki  
Ściany z możliwością rozbiorki

okno przesuwne


okno rozwierno-uchylne z kwaterą stałą

okno rozwierno-uchylne

**DUDA DEVELOPMENT**  
EST. 1997

**Biuro Sprzedaży | POZNAŃ**

ul. Palacza 144, Poznań  
+48 605 258 888  
epikajezyce@dudadevelopment.pl  
www.epikajezyce.pl

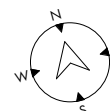

SKALA 1:100

