

epika

JEŻYCE

UL. KRASZEWSKIEGO 26

M62



piętro

1



liczba pokoi

2



balkon/taras

1

01	Komunikacja	5,30 m ²
02	Pokój dzienny z aneksem	19,70 m ²
03	Pokój	10,65 m ²
04	Łazienka	5,06 m ²


40,71 m²

B Balkon 3,93 m²

Umeblowanie pomieszczeń ma charakter poglądowy ilustrujący gabaryty przestrzeni i nie stanowi oferty handlowej.


Podana na karcie powierzchni i wymiary są projektowane i mogą nieznacznie ulec zmianie w wyniku procesu budowlanego.

Obmiar powierzchni użytkowej lokalu niemieszkalnego przeprowadzono zgodnie z normą PN-ISO 9836:1997

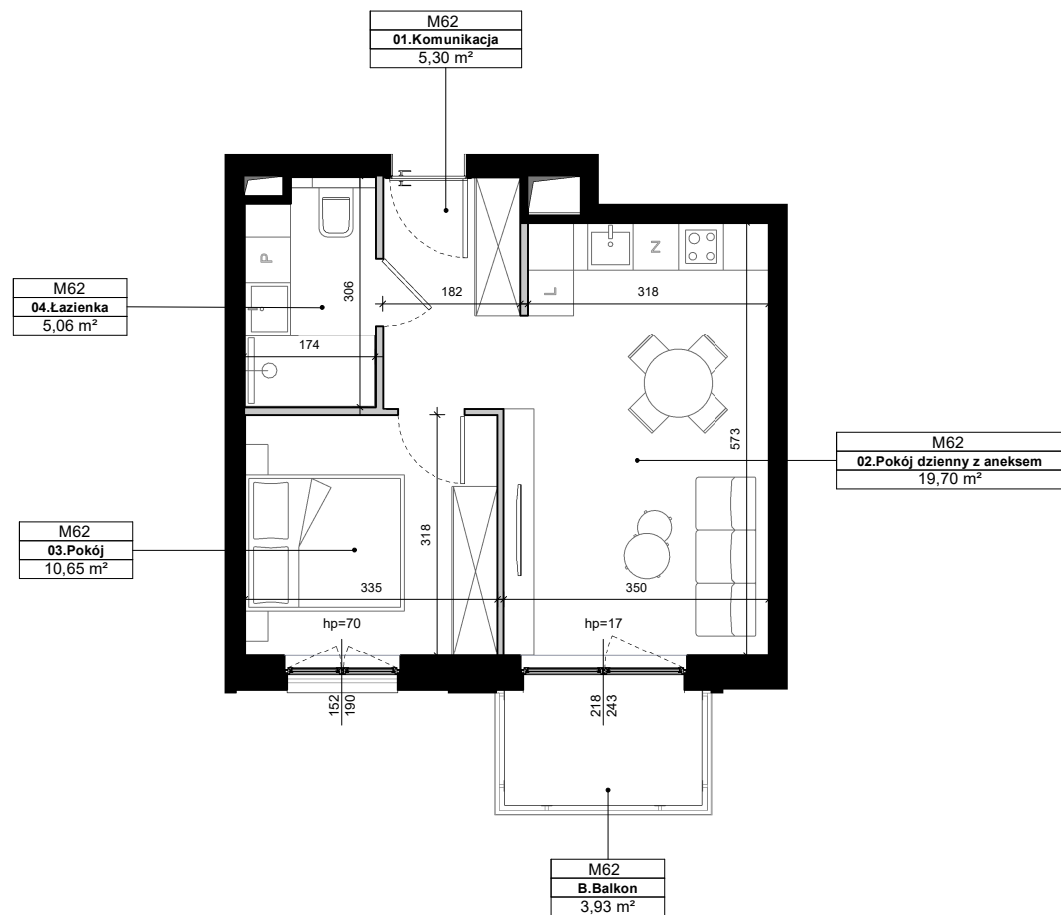

RZUT KONDYGNACJI

ul. Kraszewskiego

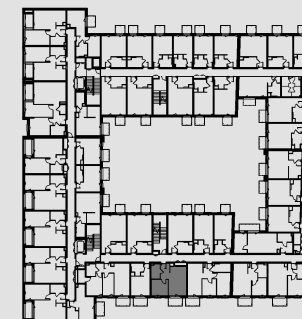

Ściany bez możliwości rozbiorki
 Ściany z możliwością rozbiorki


okno przesuwne

okno rozwierno-uchylne z kwaterą stałą

okno rozwierno-uchylne

DUDA DEVELOPMENT
 EST. 1997

Biuro Sprzedaży | POZNAŃ
 ul. Palacza 144, Poznań
 +48 605 258 888
 epikajezyce@dudadevelopment.pl
 www.epikajezyce.pl

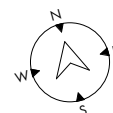

SKALA 1:100

