

# epika

## JEŻYCE

UL. KRASZEWSKIEGO 26

# M62



piętro

1



liczba pokoi

2



balkon/taras

1

01	Komunikacja	5,30 m <sup>2</sup>
02	Pokój dzienny z aneksem	19,70 m <sup>2</sup>
03	Pokój	10,65 m <sup>2</sup>
04	Łazienka	5,10 m <sup>2</sup>


# 40,75 m<sup>2</sup>

B Balkon 3,93 m<sup>2</sup>

Umeblowanie pomieszczeń ma charakter poglądowy ilustrujący gabaryty przestrzeni i nie stanowi oferty handlowej.


Podana na karcie powierzchni i wymiary są projektowane i mogą nieznacznie ulec zmianie w wyniku procesu budowlanego.

Obmiar powierzchni użytkowej lokalu niemieszkalnego przeprowadzono zgodnie z normą PN-ISO9836:1997

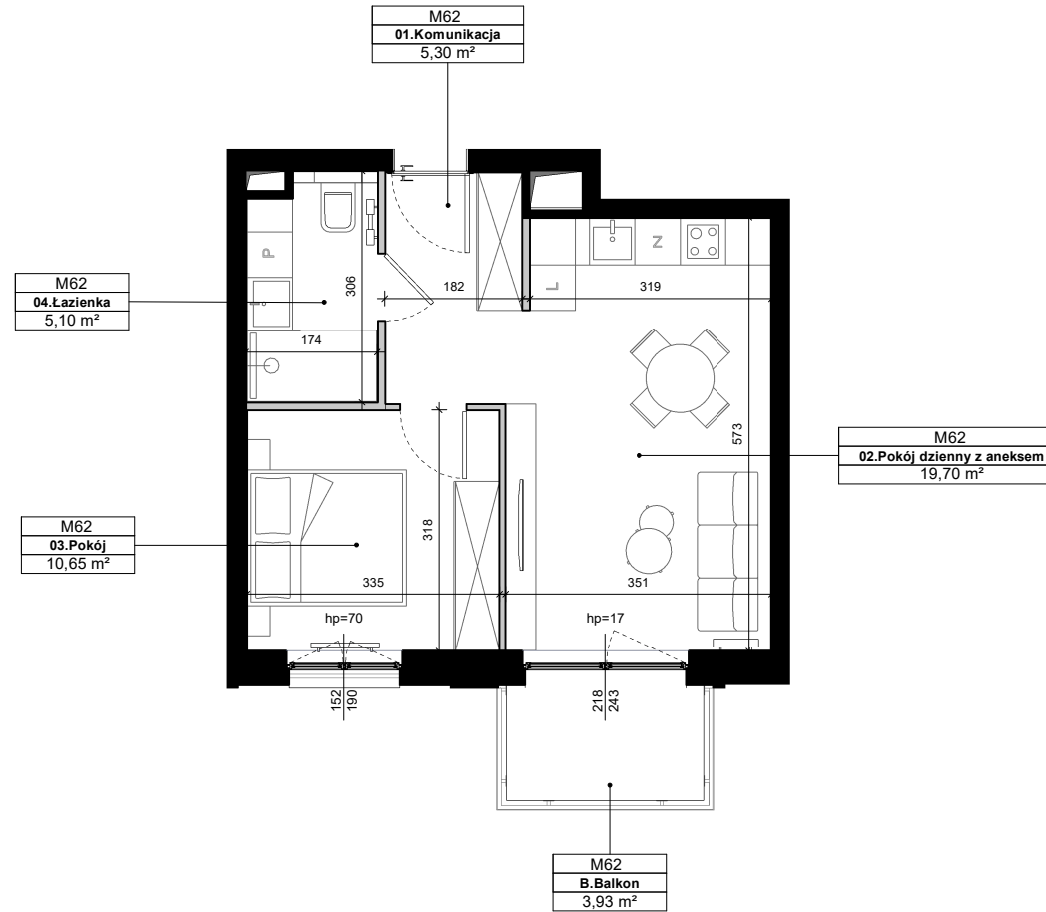

## RZUT KONDYGNACJI

ul. Kraszewskiego

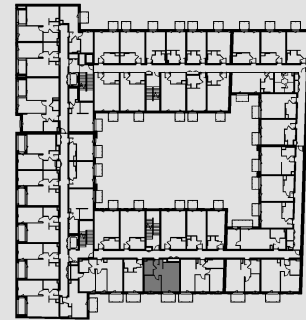

Ściany bez możliwości rozbiorczy  
Ściany z możliwością rozbiorczy

okno przesuwne

okno rozwierno-uchylne z kwaterą stałą

okno rozwierno-uchylne

**DUDA DEVELOPMENT**  
EST. 1997

**Biuro Sprzedaży | POZNAŃ**  
ul. Palacza 144, Poznań  
+48 605 258 888  
epikajezyce@dudadevelopment.pl  
www.epikajezyce.pl



SKALA 1:100

