

# epika

JEŻYCE

UL. KRASZEWSKIEGO 26

## M73



piętro

2



liczba pokoi

1



balkon/taras

1

01	Komunikacja	3,18 m <sup>2</sup>
02	Pokój dzienny z aneksem	16,70 m <sup>2</sup>
03	Łazienka	4,75 m <sup>2</sup>

### 24,63 m<sup>2</sup>

B Balkon 2,90 m<sup>2</sup>



Umeblowanie pomieszczeń ma charakter poglądowy ilustrujący gabaryty przestrzeni i nie stanowi oferty handlowej.

Podana na karcie powierzchni i wymiary są projektowane i mogą nieznacznie ulec zmianie w wyniku procesu budowlanego.

Obmiar powierzchni użytkowej lokalu niemieszkalnego przeprowadzono zgodnie z normą PN-ISO9836:1997

## RZUT KONDYGNACJI

ul. Kraszewskiego

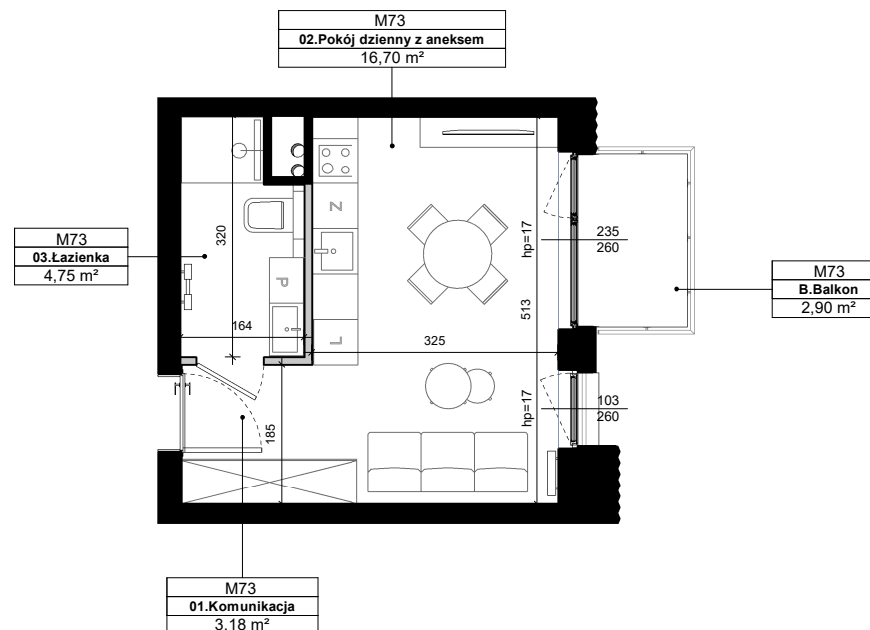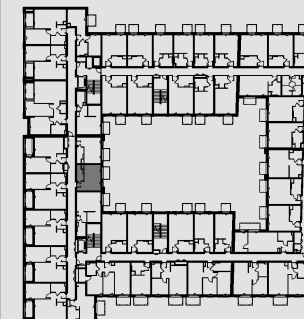


■ Ściany bez możliwości rozbiórki  
□ Ściany z możliwością rozbiórki

— okno przesuwne

— okno rozwierno-uchylne z kwaterą stałą

— okno rozwierno-uchylne

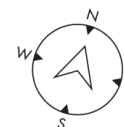

SKALA 1:100



**DUDA**  
DEVELOPMENT  
EST. 1997

**Biuro Sprzedaży | POZNAŃ**

ul. Palacza 144, Poznań

+48 605 258 888

epikajezyce@dudadevelopment.pl

www.epikajezyce.pl