

# epika

## JEŻYCE

UL. KRASZEWSKIEGO 26

# M74



piętro

2



liczba pokoi

2



balkon/taras

1

01	Komunikacja	4,80 m <sup>2</sup>
02	Łazienka	4,38 m <sup>2</sup>
03	Pokój	14,80 m <sup>2</sup>
04	Pokój dzienny z aneksem	20,68 m <sup>2</sup>


# 44,66 m<sup>2</sup>

B	Balkon	4,23 m <sup>2</sup>
---	--------	---------------------

Umeblowanie pomieszczeń ma charakter poglądowy ilustrujący gabaryty przestrzeni i nie stanowi oferty handlowej.

Podana na karcie powierzchni i wymiary są projektowane i mogą nieznacznie ulec zmianie w wyniku procesu budowlanego.

Obmiar powierzchni użytkowej lokalu niemieszkalnego przeprowadzono zgodnie z normą PN-ISO9836:1997

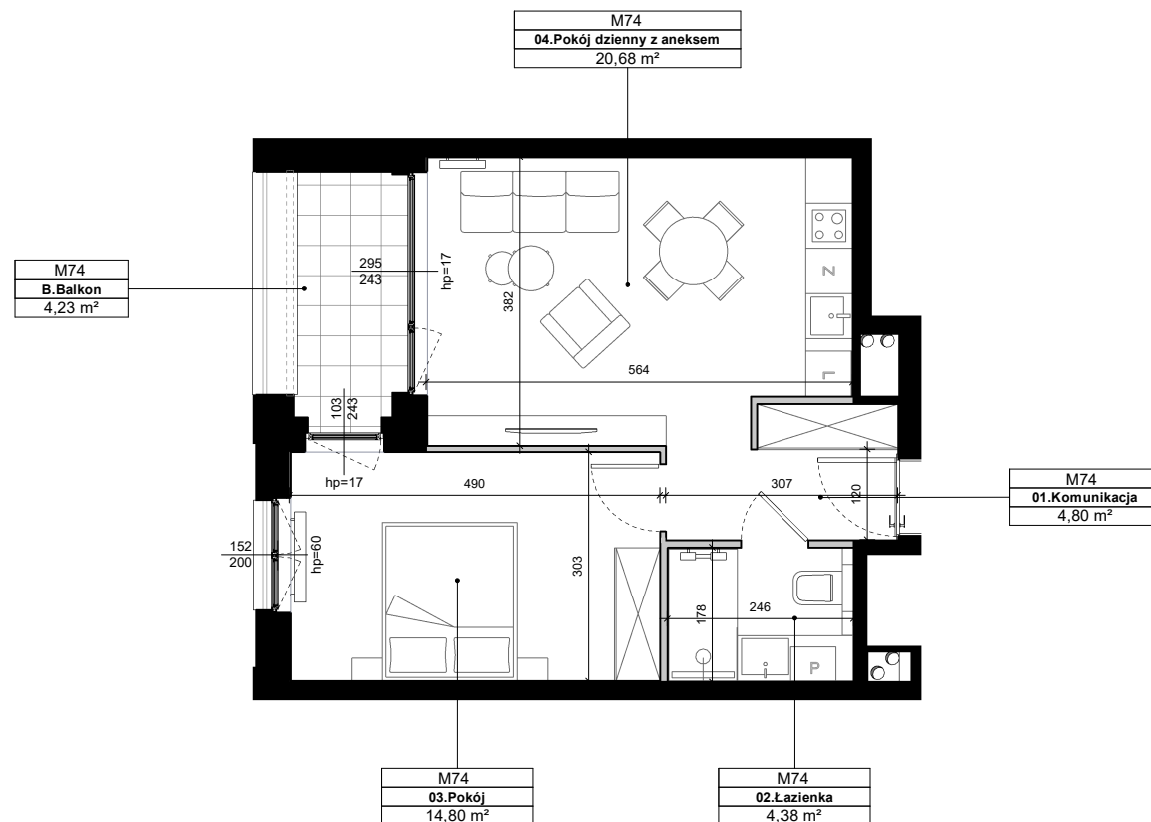


SKALA 1:100



## RZUT KONDYGNACJI

ul. Kraszewskiego

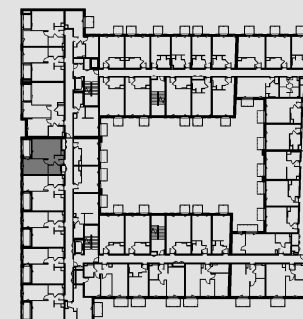

Ściany bez możliwości rozbiórki  
Ściany z możliwością rozbiórki

okno przesuwne

okno rozwierno-uchylne z kwaterą stałą

okno rozwierno-uchylne

**DUDA DEVELOPMENT**  
EST. 1997

**Biuro Sprzedaży | POZNAŃ**  
ul. Palacza 144, Poznań  
+48 605 258 888  
epikajezyce@dudadevelopment.pl  
www.epikajezyce.pl