

epika

JEŻYCE

UL. KRASZEWSKIEGO 26

M77



piętro

2



liczba pokoi

1



balkon/taras

1

01	Komunikacja	4,37 m ²
02	Łazienka	5,11 m ²
03	Wnęka sypialna	5,37 m ²
04	Pokój dzienny z aneksem	17,64 m ²


32,49 m²

B Balkon 2,90 m²

Umeblowanie pomieszczeń ma charakter poglądowy ilustrujący gabaryty przestrzeni i nie stanowi oferty handlowej.

Podana na karcie powierzchni i wymiary są projektowane i mogą nieznacznie ulec zmianie w wyniku procesu budowlanego.

Obmiar powierzchni użytkowej lokalu niemieszkalnego przeprowadzono zgodnie z normą PN-ISO 9836:1997

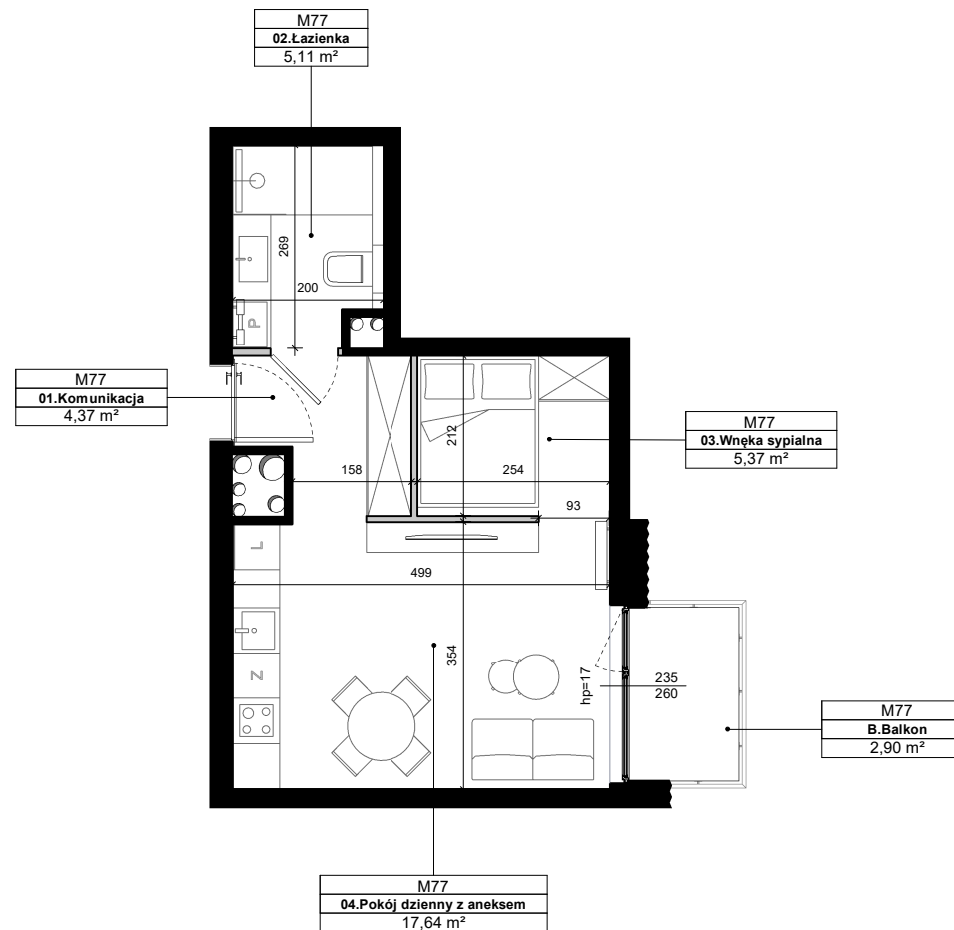


SKALA 1:100



RZUT KONDYGNACJI

ul. Kraszewskiego

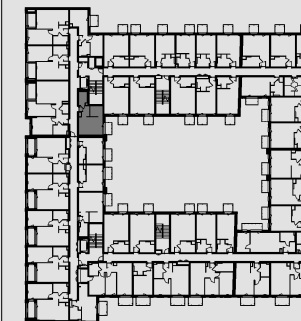

■ Ściany bez możliwości rozbiórki
□ Ściany z możliwością rozbiórki

— okno przesuwne

— okno rozwierno-uchylne z kwaterą stałą

— okno rozwierno-uchylne

DUDA DEVELOPMENT
EST. 1997

Biuro Sprzedaży | POZNAŃ
ul. Palacza 144, Poznań
+48 605 258 888
epikajezyce@dudadevelopment.pl
www.epikajezyce.pl