

epika

JEŻYCE

UL. KRASZEWSKIEGO 26

M78



piętro

2



liczba pokoi

2



balkon/taras

1

01	Komunikacja	4,95 m ²
02	Pokój dzienny z aneksem	22,32 m ²
03	Pokój	14,80 m ²
04	Łazienka	5,10 m ²


47,17 m²

B Balkon 4,34 m²


Umeblowanie pomieszczeń ma charakter poglądowy ilustrujący gabaryty przestrzeni i nie stanowi oferty handlowej.

Podana na karcie powierzchni i wymiary są projektowane i mogą nieznacznie ulec zmianie w wyniku procesu budowlanego.

Obmiar powierzchni użytkowej lokalu niemieszkalnego przeprowadzono zgodnie z normą PN-ISO9836:1997

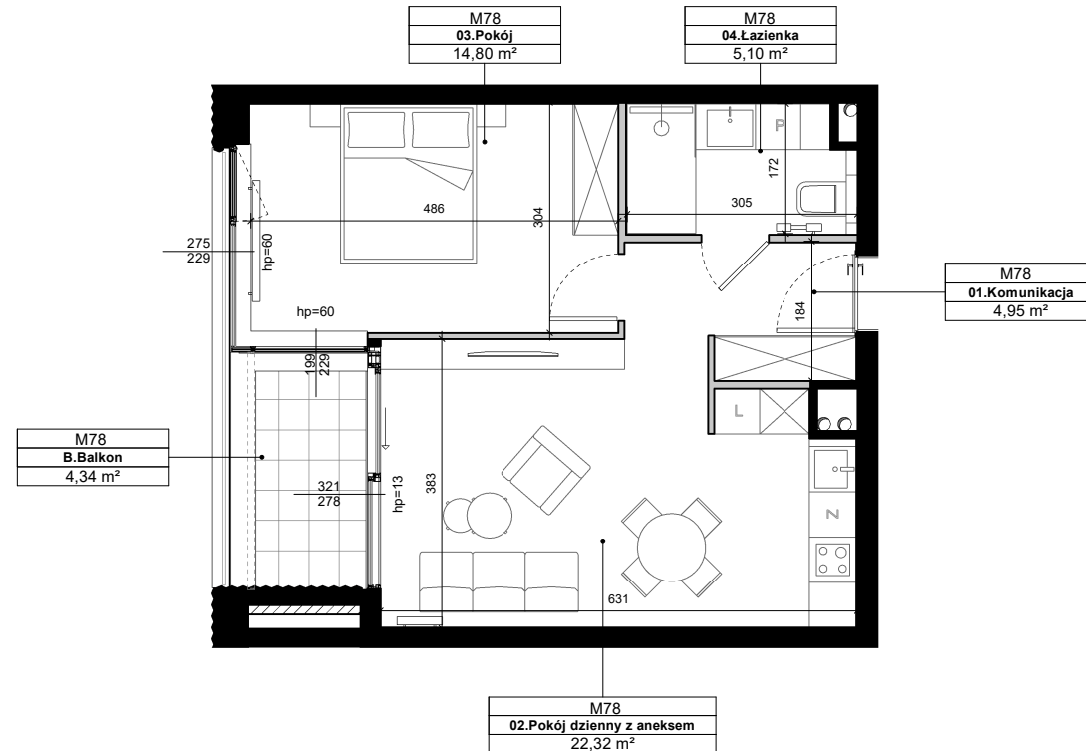

RZUT KONDYGNACJI

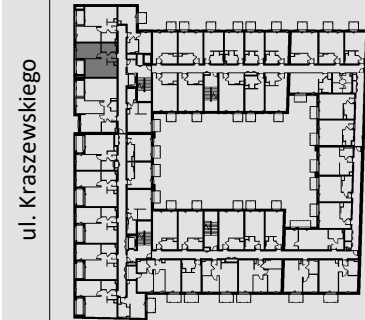


ul. Kraszewskiego

Ściany bez możliwości rozbiórki
Ściany z możliwością rozbiórki

okno przesuwne

okno rozwierno-uchylne z kwaterą stałą

okno rozwierno-uchylne

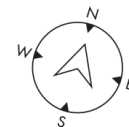

SKALA 1:100



DUDA DEVELOPMENT
EST. 1997

Biuro Sprzedaży | POZNAŃ
ul. Palacza 144, Poznań
+48 605 258 888
epikajezyce@dudadevelopment.pl
www.epikajezyce.pl