

epika

JEŻYCE

UL. KRASZEWSKIEGO 26

M79



piętro

2



liczba pokoi

2



balkon/taras

1

01	Komunikacja	3,26 m ²
02	Pokój dzienny z aneksem	15,67 m ²
03	Pokój	10,80 m ²
04	Łazienka	5,71 m ²


35,44 m²

B Balkon 2,96 m²

Umeblowanie pomieszczeń ma charakter poglądowy ilustrujący gabaryty przestrzeni i nie stanowi oferty handlowej.


Podana na karcie powierzchnia i wymiary są projektowane i mogą nieznacznie ulec zmianie w wyniku procesu budowlanego.

Obmiar powierzchni użytkowej lokalu niemieszkalnego przeprowadzono zgodnie z normą PN-ISO9836:1997

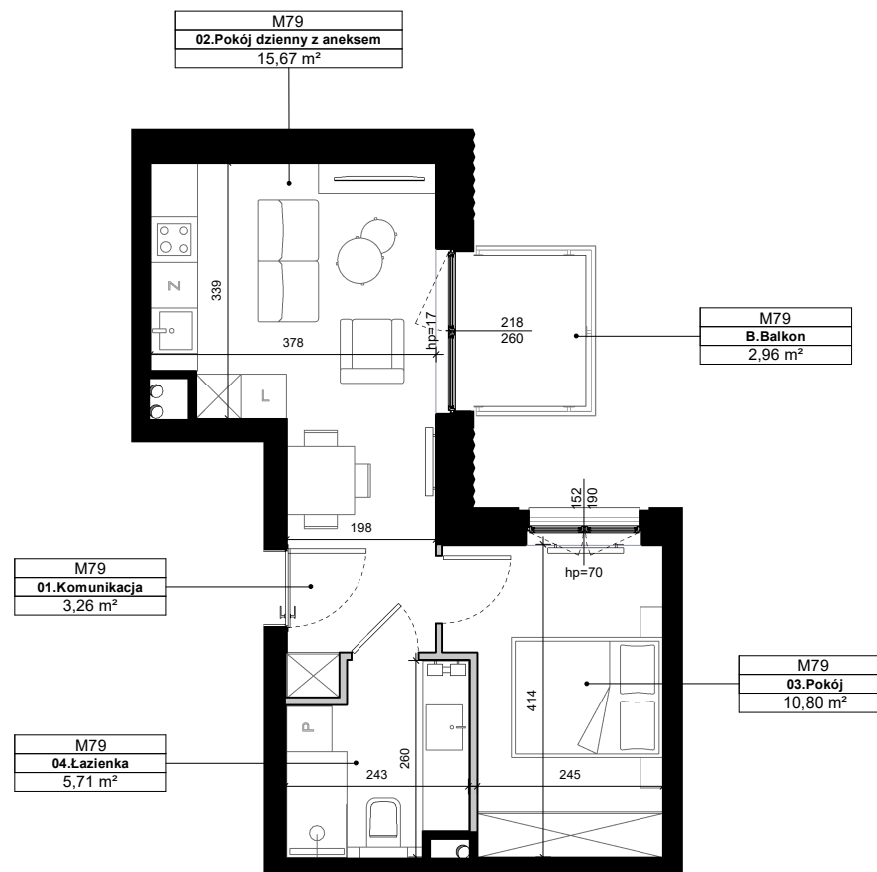

RZUT KONDYGNACJI

ul. Kraszewskiego

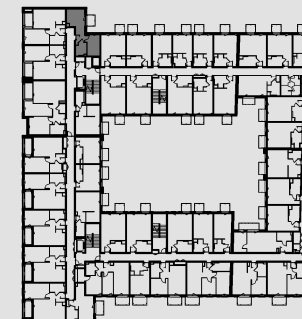


■ Ściany bez możliwości rozbiórki
□ Ściany z możliwością rozbiórki

— okno przesuwne

— okno rozwierno-uchylne z kwaterą stałą

— okno rozwierno-uchylne

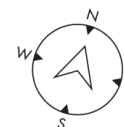

SKALA 1:100



DUDA
DEVELOPMENT
EST. 1997

Biuro Sprzedaży | POZNAŃ

ul. Palacza 144, Poznań

+48 605 258 888

epikajezyce@dudadevelopment.pl

www.epikajezyce.pl