

epika

JEŻYCE

UL. KRASZEWSKIEGO 26

M81



piętro

2



liczba pokoi

1



balkon/taras

1

01	Komunikacja	3,84 m ²
02	Pokój dzienny z aneksem	19,83 m ²
03	Łazienka	5,47 m ²


29,14 m²

B	Balkon	2,58 m ²
---	--------	---------------------


Umeblowanie pomieszczeń ma charakter poglądowy ilustrujący gabaryty przestrzeni i nie stanowi oferty handlowej.

Podana na karcie powierzchni i wymiary są projektowane i mogą nieznacznie ulec zmianie w wyniku procesu budowlanego.

Obmiar powierzchni użytkowej lokalu niemieszkalnego przeprowadzono zgodnie z normą PN-ISO 9836:1997

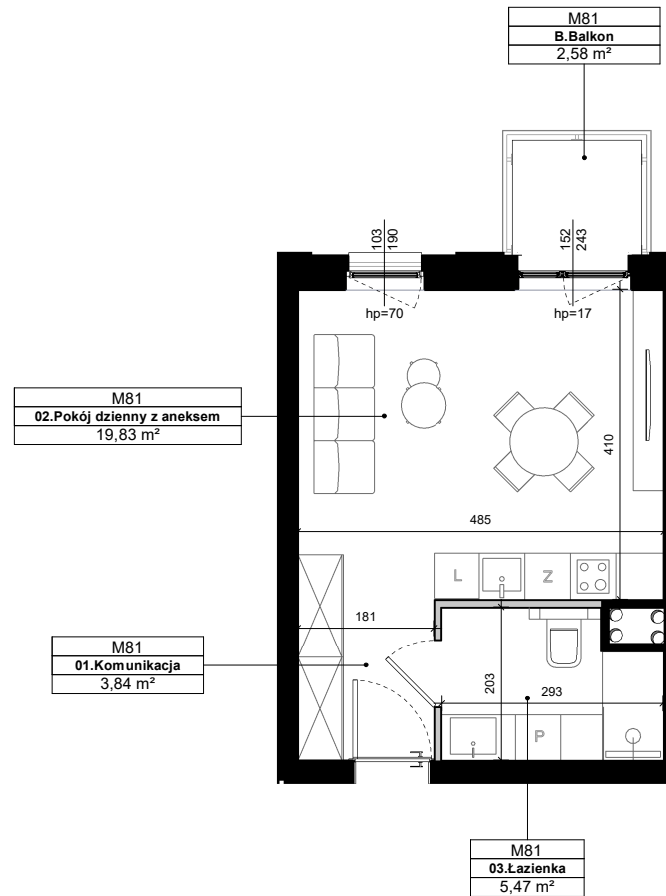

RZUT KONDYGNACJI

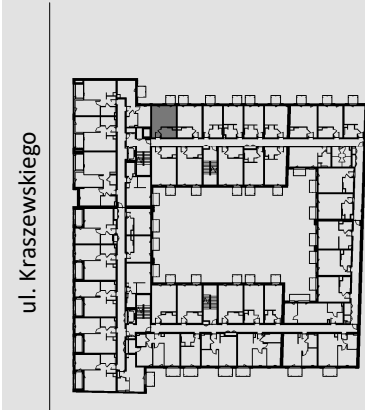

■ Ściany bez możliwości rozbiórki
□ Ściany z możliwością rozbiórki


—> okno przesuwne

—> okno rozwierno-uchylne z kwaterą stałą

—> okno rozwierno-uchylne



Biuro Sprzedaży | POZNAŃ
ul. Palacza 144, Poznań
+48 605 258 888
epikajezyce@dudadevelopment.pl
www.epikajezyce.pl

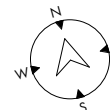

SKALA 1:100

