

# epika

JEŻYCE

UL. KRASZEWSKIEGO 26

## M84



piętro

2



liczba pokoi

1



balkon/taras

1

01	Komunikacja	3,84 m <sup>2</sup>
02	Pokój dzienny z aneksem	19,83 m <sup>2</sup>
03	Łazienka	5,47 m <sup>2</sup>



## 29,14 m<sup>2</sup>

B	Balkon	2,58 m <sup>2</sup>
---	--------	---------------------


Umeblowanie pomieszczeń ma charakter poglądowy ilustrujący gabaryty przestrzeni i nie stanowi oferty handlowej.

Podana na karcie powierzchnia i wymiary są projektowane i mogą nieznacznie ulec zmianie w wyniku procesu budowlanego.


Obmiar powierzchni użytkowej lokalu niemieszkalnego przeprowadzono zgodnie z normą PN-ISO 9836:1997

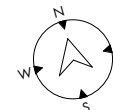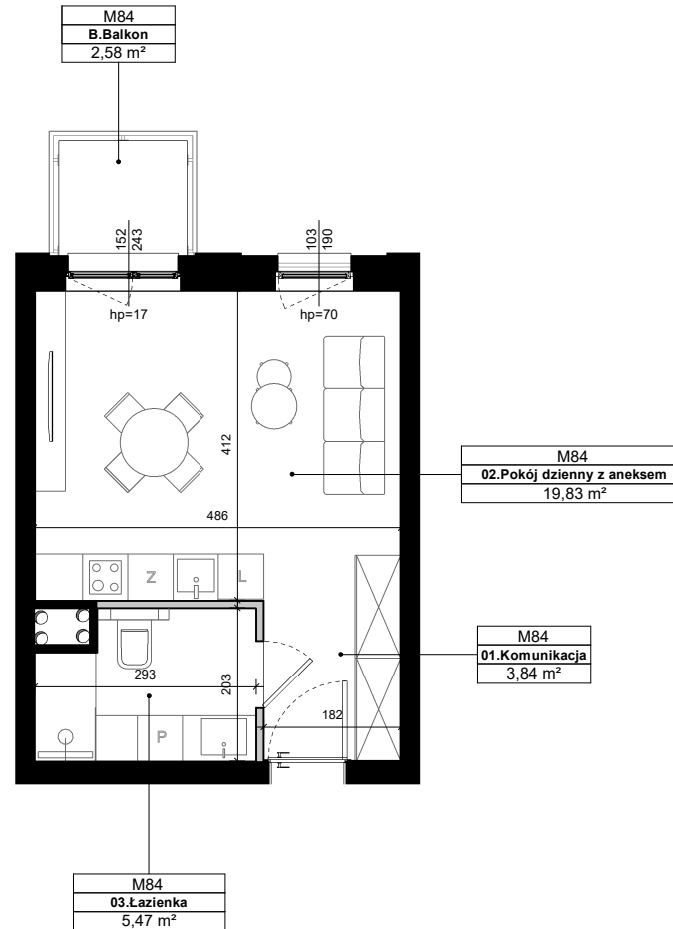

SKALA 1:100

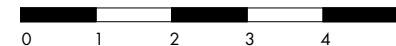

## RZUT KONDYGNACJI

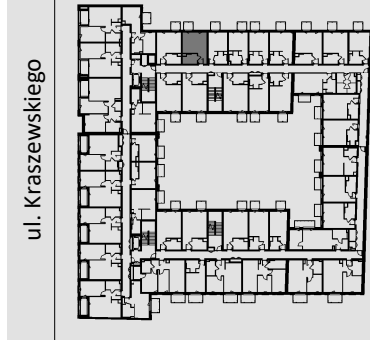

■ Ściany bez możliwości rozbiórki  
□ Ściany z możliwością rozbiórki

—> okno przesuwne

—> okno rozwierno-uchylne z kwaterą stałą

—> okno rozwierno-uchylne

**DUDA DEVELOPMENT**  
EST. 1997

**Biuro Sprzedaży | POZNAŃ**  
ul. Palacza 144, Poznań  
+48 605 258 888  
epikajezyce@dudadevelopment.pl  
www.epikajezyce.pl