

epika

JEŻYCE

UL. KRASZEWSKIEGO 26

M87



piętro

2



liczba pokoi

1



balkon/taras

1

01	Komunikacja	3,53 m ²
02	Łazienka	4,84 m ²
03	Pokój dzienny z aneksem	13,75 m ²


22,12 m²

B	Balkon	2,58 m ²
---	--------	---------------------

Umeblowanie pomieszczeń ma charakter poglądowy ilustrujący gabaryty przestrzeni i nie stanowi oferty handlowej.

Podana na karcie powierzchni i wymiary są projektowane i mogą nieznacznie ulec zmianie w wyniku procesu budowlanego.

Obmiar powierzchni użytkowej lokalu niemieszkalnego przeprowadzono zgodnie z normą PN-ISO9836:1997

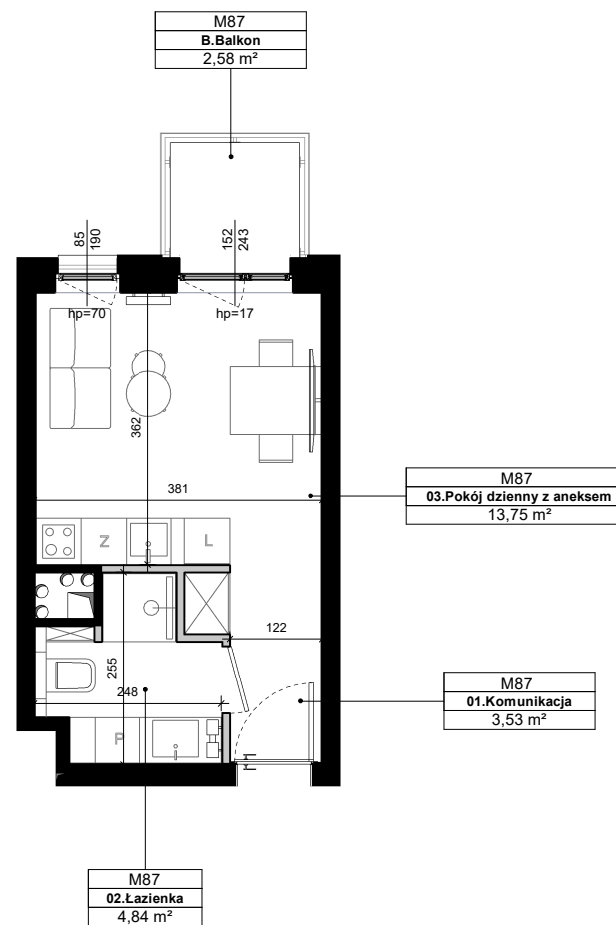


SKALA 1:100



RZUT KONDYGNACJI

ul. Kraszewskiego

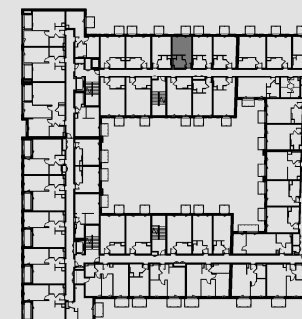

Ściany bez możliwości rozbiórki
 Ściany z możliwością rozbiórki

okno przesuwne

okno rozwierno-uchylne z kwaterą stałą

okno rozwierno-uchylne

DUDA DEVELOPMENT
 EST. 1997

Biuro Sprzedaży | POZNAŃ
 ul. Palacza 144, Poznań
 +48 605 258 888
 epikajezyce@dudadevelopment.pl
 www.epikajezyce.pl