

# epika

JEŻYCE

UL. KRASZEWSKIEGO 26

## M88



piętro

2



liczba pokoi

1



balkon/taras

1

01	Komunikacja	4,24 m <sup>2</sup>
02	Pokój dzienny z aneksem	16,65 m <sup>2</sup>
03	Łazienka	5,01 m <sup>2</sup>



## 25,90 m<sup>2</sup>

B	Balkon	2,58 m <sup>2</sup>
---	--------	---------------------

Umeblowanie pomieszczeń ma charakter poglądowy ilustrujący gabaryty przestrzeni i nie stanowi oferty handlowej.

Podana na karcie powierzchnia i wymiary są projektowane i mogą nieznacznie ulec zmianie w wyniku procesu budowlanego.


Obmiar powierzchni użytkowej lokalu niemieszkalnego przeprowadzono zgodnie z normą PN-ISO 9836:1997

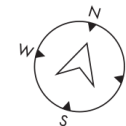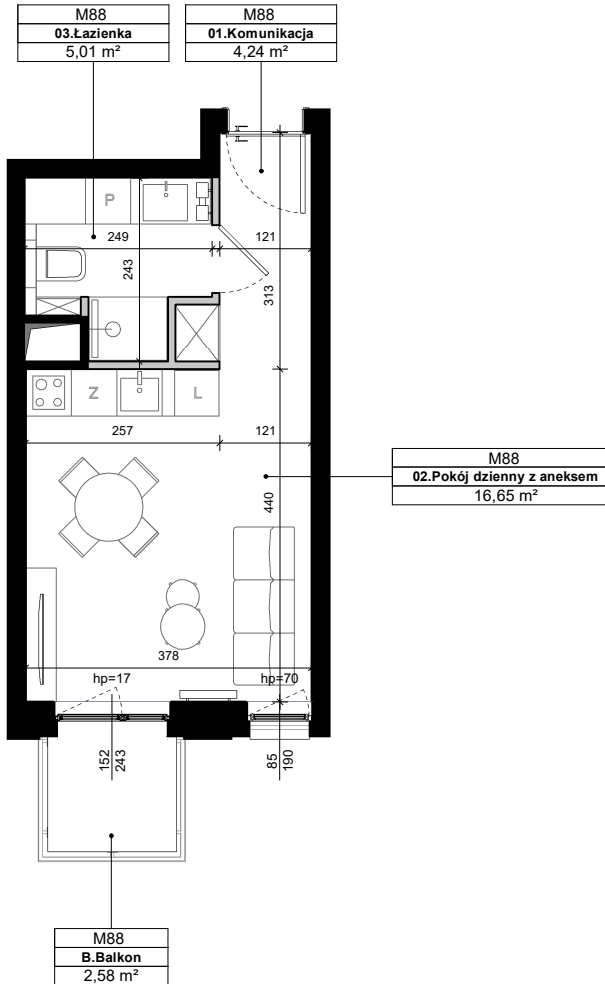

SKALA 1:100



## RZUT KONDYGNACJI

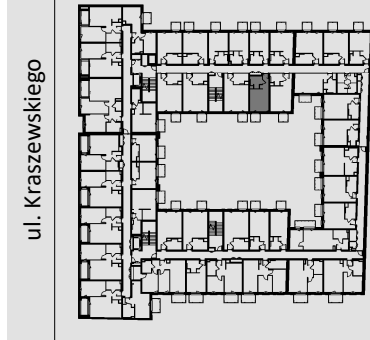

ul. Kraszewskiego

Ściany bez możliwości rozbiórki  
 Ściany z możliwością rozbiórki

okno przesuwne

okno rozwierno-uchylne z kwaterą stałą

okno rozwierno-uchylne

**DUDA DEVELOPMENT**  
 EST. 1997

**Biuro Sprzedaży | POZNAŃ**  
 ul. Palacza 144, Poznań  
 +48 605 258 888  
 epikajezyce@dudadevelopment.pl  
 www.epikajezyce.pl