

# epika

JEŻYCE

UL. KRASZEWSKIEGO 26

## M91



piętro

2



liczba pokoi

1



balkon/taras

1

01	Komunikacja	5,16 m <sup>2</sup>
02	Łazienka	5,02 m <sup>2</sup>
03	Pokój dzienny z aneksem	16,83 m <sup>2</sup>



## 27,01 m<sup>2</sup>

B Balkon 2,58 m<sup>2</sup>


Umeblowanie pomieszczeń ma charakter poglądowy ilustrujący gabaryty przestrzeni i nie stanowi oferty handlowej.

Podana na karcie powierzchnia i wymiary są projektowane i mogą nieznacznie ulec zmianie w wyniku procesu budowlanego.

Obmiar powierzchni użytkowej lokalu niemieszkalnego przeprowadzono zgodnie z normą PN-ISO 9836:1997

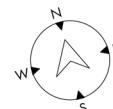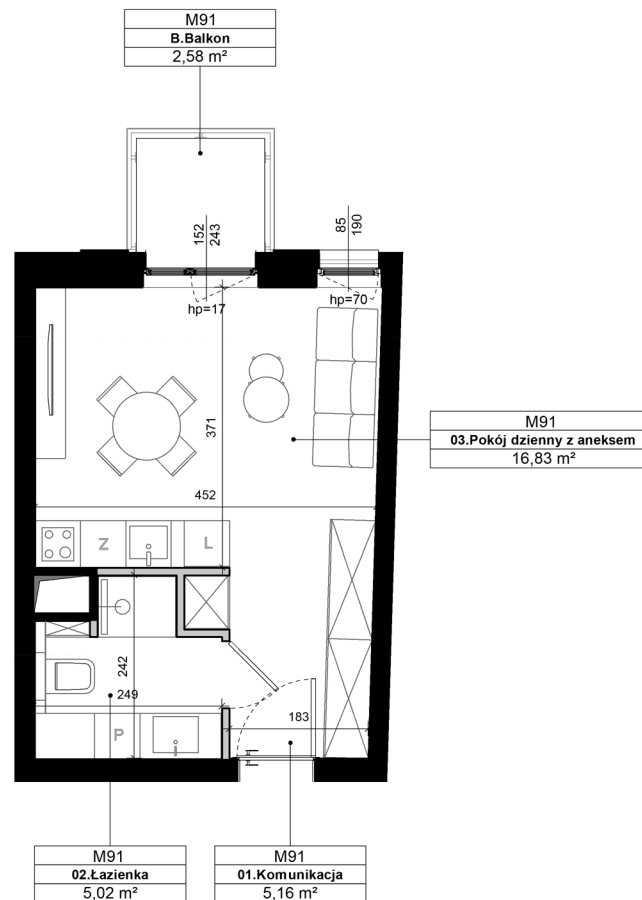


SKALA 1:100

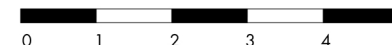

## RZUT KONDYGNACJI

ul. Kraszewskiego

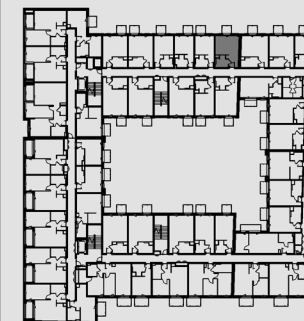

■ Ściany bez możliwości rozbiórki  
□ Ściany z możliwością rozbiórki

→ okno przesuwne

↗ okno rozwierno-uchylne z kwaterą stałą

↘ okno rozwierno-uchylne

**DUDA DEVELOPMENT**  
EST. 1997

**Biuro Sprzedaży | POZNAŃ**  
ul. Palacza 144, Poznań  
+48 605 258 888  
epikajezyce@dudadevelopment.pl  
www.epikajezyce.pl