

# epika

JEŻYCE

UL. KRASZEWSKIEGO 26

## M94



piętro

2



liczba pokoi

1



balkon/taras

1

01	Komunikacja	3,84 m <sup>2</sup>
02	Pokój dzienny z aneksem	19,83 m <sup>2</sup>
03	Łazienka	5,51 m <sup>2</sup>


### 29,18 m<sup>2</sup>

B	Balkon	2,58 m <sup>2</sup>
---	--------	---------------------

Umeblowanie pomieszczeń ma charakter poglądowy ilustrujący gabaryty przestrzeni i nie stanowi oferty handlowej.


Podana na karcie powierzchnia i wymiary są projektowane i mogą nieznacznie ulec zmianie w wyniku procesu budowlanego.

Obmiar powierzchni użytkowej lokalu niemieszkalnego przeprowadzono zgodnie z normą PN-ISO9836:1997

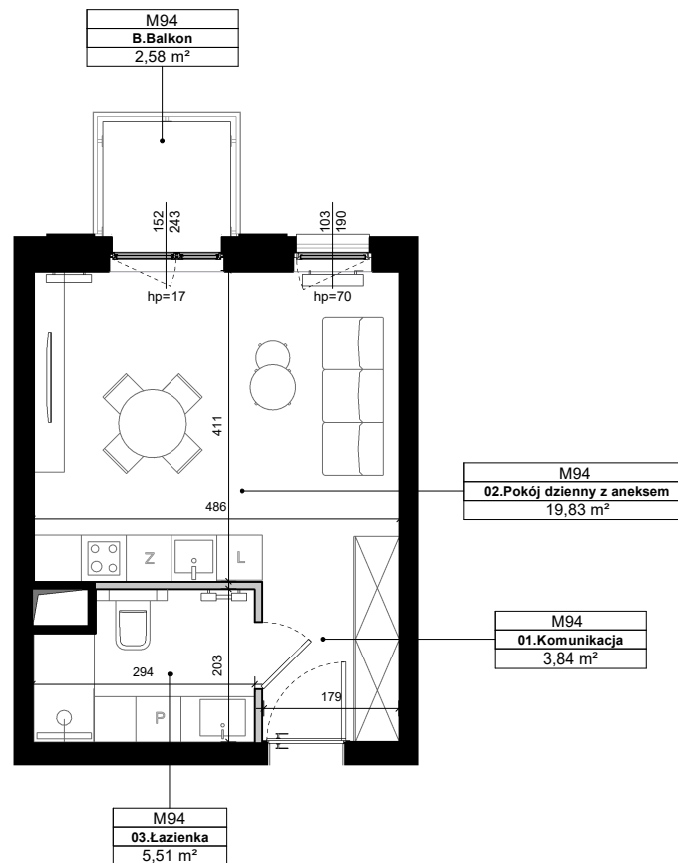

## RZUT KONDYGNACJI

ul. Kraszewskiego

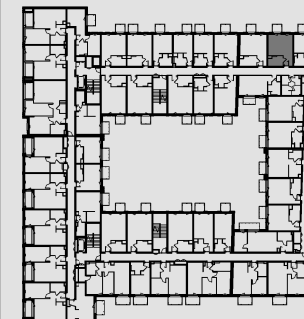


■ Ściany bez możliwości rozbiórki  
□ Ściany z możliwością rozbiórki

— okno przesuwne

— okno rozwierno-uchylne z kwaterą stałą

— okno rozwierno-uchylne

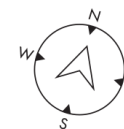

SKALA 1:100



**DUDA DEVELOPMENT**  
EST. 1997

**Biuro Sprzedaży | POZNAŃ**  
ul. Palacza 144, Poznań  
+48 605 258 888  
epikajezyce@dudadevelopment.pl  
www.epikajezyce.pl