

epika

JEŻYCE

UL. KRASZEWSKIEGO 26

M97



piętro

2



liczba pokoi

1



balkon/taras

1

| | | |
|----|-------------------------|----------------------|
| 01 | Komunikacja | 4,12 m ² |
| 02 | Łazienka | 5,42 m ² |
| 03 | Pokój dzienny z aneksem | 22,62 m ² |



32,16 m²

| | | |
|---|--------|---------------------|
| B | Balkon | 2,90 m ² |
|---|--------|---------------------|

Umeblowanie pomieszczeń ma charakter poglądowy ilustrujący gabaryty przestrzeni i nie stanowi oferty handlowej.

Podana na karcie powierzchnia i wymiary są projektowane i mogą nieznacznie ulec zmianie w wyniku procesu budowlanego.

Obmiar powierzchni użytkowej lokalu niemieszkalnego przeprowadzono zgodnie z normą PN-ISO9836:1997

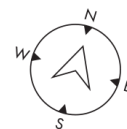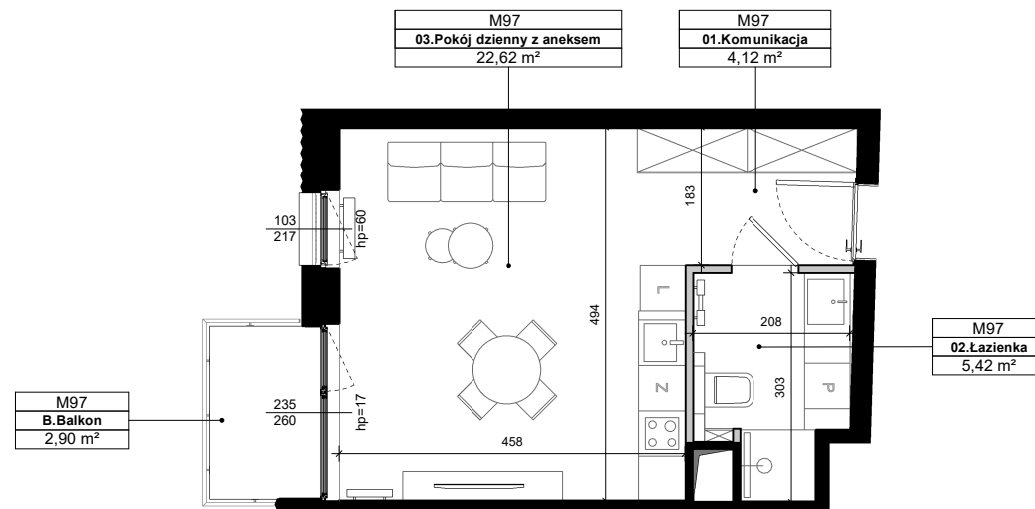


SKALA 1:100



RZUT KONDYGNACJI

ul. Kraszewskiego

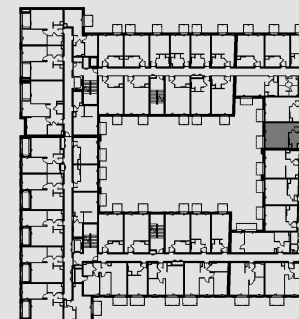

Ściany bez możliwości rozbiórki
Ściany z możliwością rozbiórki

okno przesuwne

okno rozwierno-uchylne z kwaterą stałą

okno rozwierno-uchylne

DUDA DEVELOPMENT
EST. 1997

Biuro Sprzedaży | POZNAŃ
ul. Palacza 144, Poznań
+48 605 258 888
epikajezyce@dudadevelopment.pl
www.epikajezyce.pl