

epika

JEŻYCE

UL. KRASZEWSKIEGO 26

M99



piętro

2



liczba pokoi

1



balkon/taras

1

01	Komunikacja	3,75 m ²
02	Pokój dzienny z aneksem	21,54 m ²
03	Łazienka	5,80 m ²



31,09 m²

B	Balkon	2,90 m ²
---	--------	---------------------

Umeblowanie pomieszczeń ma charakter poglądowy ilustrujący gabaryty przestrzeni i nie stanowi oferty handlowej.

Podana na karcie powierzchnia i wymiary są projektowane i mogą nieznacznie ulec zmianie w wyniku procesu budowlanego.

Obmiar powierzchni użytkowej lokalu niemieszkalnego przeprowadzono zgodnie z normą PN-ISO 9836:1997

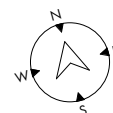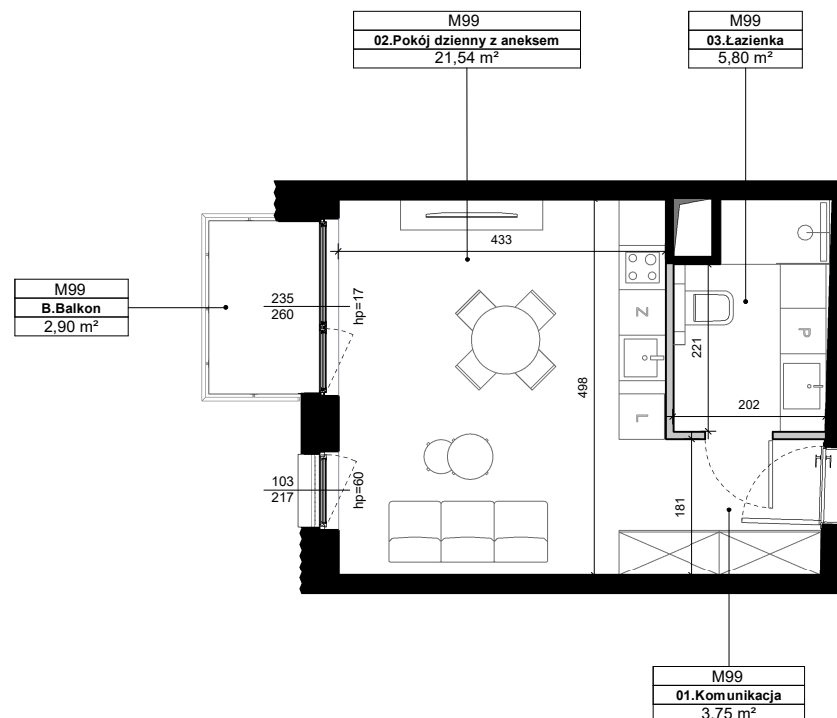


SKALA 1:100



RZUT KONDYGNACJI

ul. Kraszewskiego

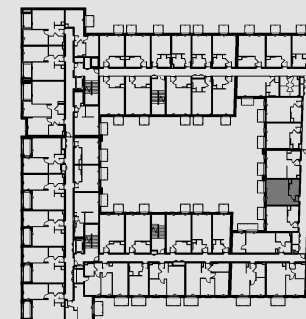

Ściany bez możliwości rozbiórki
Ściany z możliwością rozbiórki

okno przesuwne

okno rozwierno-uchylne
z kwaterą stałą

okno rozwierno-uchylne

**DUDA
DEVELOPMENT**
EST. 1997

Biuro Sprzedaży | POZNAŃ
ul. Palacza 144, Poznań
+48 605 258 888
epikajezyce@dudadevelopment.pl
www.epikajezyce.pl