

# epika

JEŻYCE

UL. KRASZEWSKIEGO 26

## M99



piętro

2



liczba pokoi

1



balkon/taras

1

01	Komunikacja	3,75 m <sup>2</sup>
02	Pokój dzienny z aneksem	21,54 m <sup>2</sup>
03	Łazienka	5,85 m <sup>2</sup>

# 31,14 m<sup>2</sup>

B	Balkon	2,90 m <sup>2</sup>
---	--------	---------------------



Umeblowanie pomieszczeń ma charakter poglądowy ilustrujący gabaryty przestrzeni i nie stanowi oferty handlowej.

Podana na karcie powierzchni i wymiary są projektowane i mogą nieznacznie ulec zmianie w wyniku procesu budowlanego.

Obmiar powierzchni użytkowej lokalu niemieszkalnego przeprowadzono zgodnie z normą PN-ISO9836:1997

## RZUT KONDYGNACJI

ul. Kraszewskiego

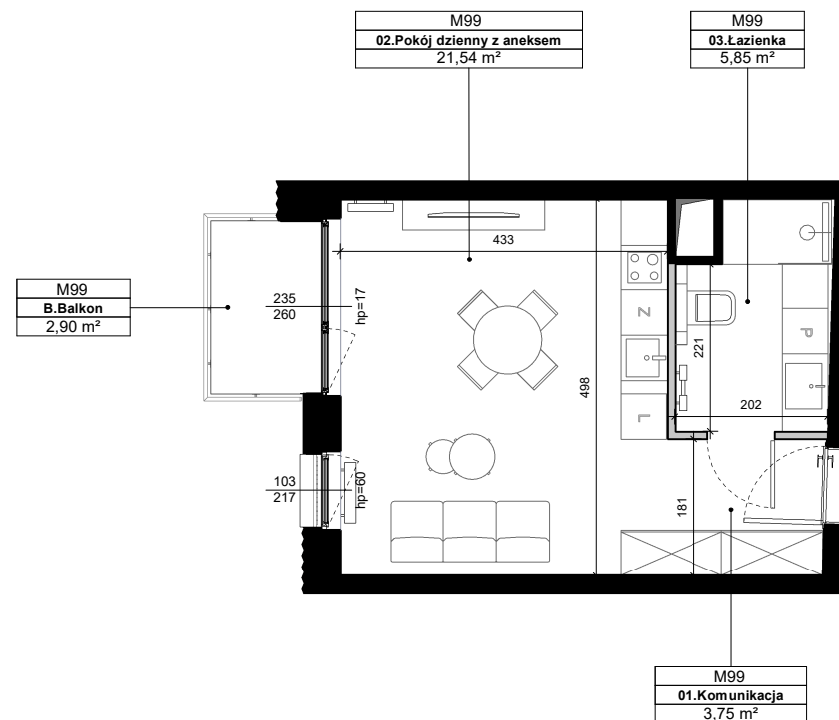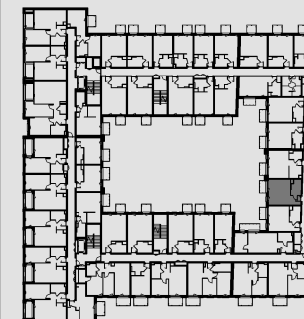


Ściany bez możliwości rozbiórki  
 Ściany z możliwością rozbiórki

okno przesuwne

okno rozwierno-uchylne z kwaterą stałą

okno rozwierno-uchylne

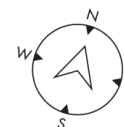

SKALA 1:100



**DUDA DEVELOPMENT**  
 EST. 1997

**Biuro Sprzedaży | POZNAŃ**  
 ul. Palacza 144, Poznań  
 +48 605 258 888  
 epikajezyce@dudadevelopment.pl  
 www.epikajezyce.pl