

# epika

JEŻYCE

UL. KRASZEWSKIEGO 26

## M100



piętro

2



liczba pokoi

1



balkon/taras

1

01	Komunikacja	3,91 m <sup>2</sup>
02	Pokój dzienny z aneksem	20,29 m <sup>2</sup>
03	Łazienka	6,09 m <sup>2</sup>



### 30,29 m<sup>2</sup>

B	Balkon	2,90 m <sup>2</sup>
---	--------	---------------------

Umeblowanie pomieszczeń ma charakter poglądowy ilustrujący gabaryty przestrzeni i nie stanowi oferty handlowej.

Podana na karcie powierzchnia i wymiary są projektowane i mogą nieznacznie ulec zmianie w wyniku procesu budowlanego.

Obmiar powierzchni użytkowej lokalu niemieszkalnego przeprowadzono zgodnie z normą PN-ISO9836:1997

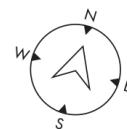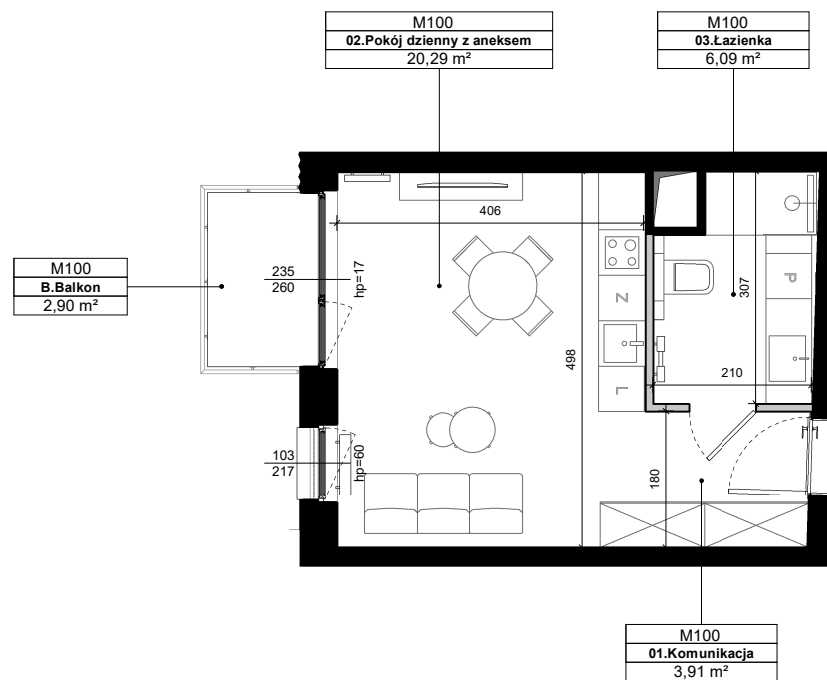


SKALA 1:100



## RZUT KONDYGNACJI

ul. Kraszewskiego

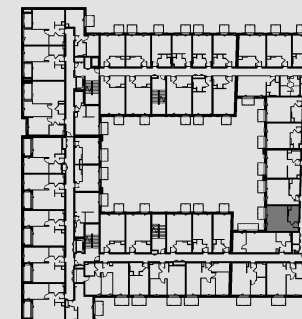

Ściany bez możliwości rozbiórki  
Ściany z możliwością rozbiórki

okno przesuwne

okno rozwierno-uchylne  
z kwaterą stałą

okno rozwierno-uchylne

**DUDA**  
**DEVELOPMENT**  
EST. 1997

**Biuro Sprzedaży | POZNAŃ**

ul. Palacza 144, Poznań

+48 605 258 888

epikajezyce@dudadevelopment.pl

www.epikajezyce.pl