

# epika

JEŻYCE

UL. KRASZEWSKIEGO 26

## M102



piętro

2



liczba pokoi

2



balkon/taras

1

01	Komunikacja	6,04 m <sup>2</sup>
02	Pokój dzienny z aneksem	22,89 m <sup>2</sup>
03	Pokój	10,07 m <sup>2</sup>
04	Łazienka	5,06 m <sup>2</sup>


### 44,06 m<sup>2</sup>

B	Balkon	4,73 m <sup>2</sup>
---	--------	---------------------

Umeblowanie pomieszczeń ma charakter poglądowy ilustrujący gabaryty przestrzeni i nie stanowi oferty handlowej.


Podana na karcie powierzchni i wymiary są projektowane i mogą nieznacznie ulec zmianie w wyniku procesu budowlanego.

Obmiar powierzchni użytkowej lokalu niemieszkalnego przeprowadzono zgodnie z normą PN-ISO9836:1997

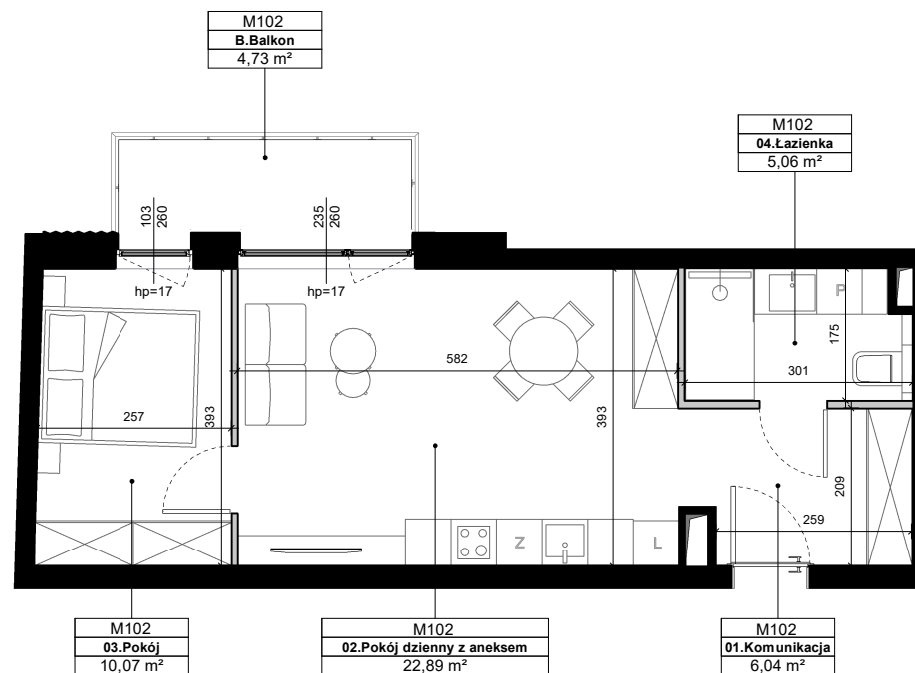

## RZUT KONDYGNACJI

ul. Kraszewskiego

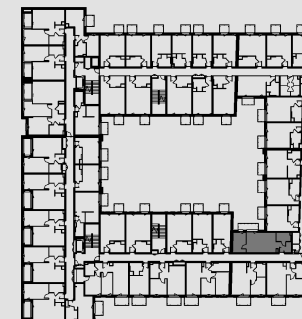

Ściany bez możliwości rozbiórki  
Ściany z możliwością rozbiórki


okno przesuwne

okno rozwierno-uchylne z kwaterą stałą

okno rozwierno-uchylne

**DUDA DEVELOPMENT**  
EST. 1997

**Biuro Sprzedaży | POZNAŃ**  
ul. Palacza 144, Poznań  
+48 605 258 888  
epikajezyce@dudadevelopment.pl  
www.epikajezyce.pl

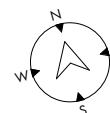

SKALA 1:100

