

# epika

JEŻYCE

UL. KRASZEWSKIEGO 26

## M102



piętro

2



liczba pokoi

2



balkon/taras

1

01	Komunikacja	6,04 m <sup>2</sup>
02	Pokój dzienny z aneksem	22,89 m <sup>2</sup>
03	Pokój	10,30 m <sup>2</sup>
04	łazienka	5,06 m <sup>2</sup>


### 44,29 m<sup>2</sup>

B Balkon 4,73 m<sup>2</sup>

Umeblowanie pomieszczeń ma charakter poglądowy ilustrujący gabaryty przestrzeni i nie stanowi oferty handlowej.




Podana na karcie powierzchni i wymiary są projektowane i mogą nieznacznie ulec zmianie w wyniku procesu budowlanego.

Obmiar powierzchni użytkowej lokalu niemieszkalnego przeprowadzono zgodnie z normą PN-ISO9836:1997

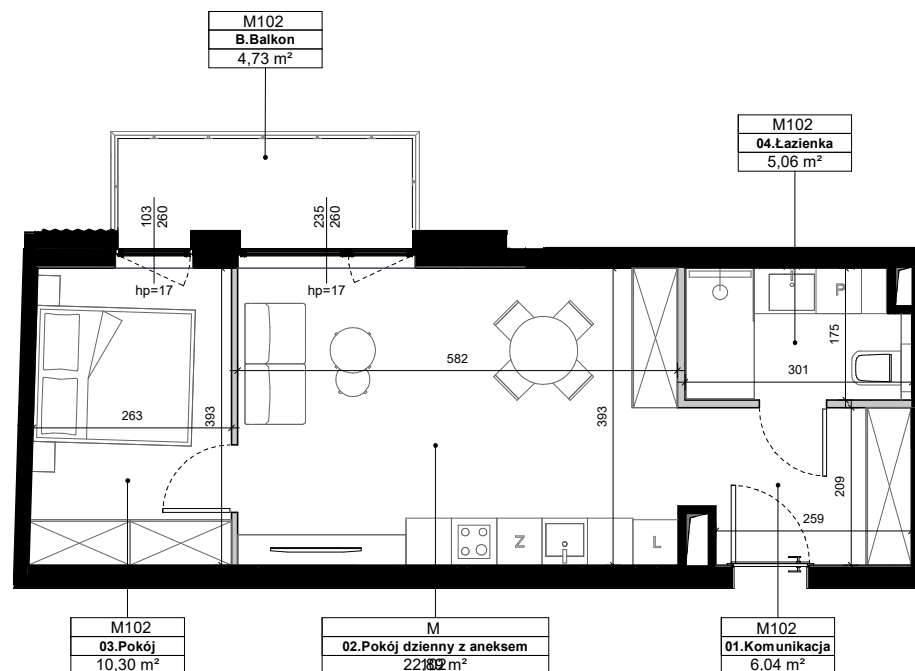

## RZUT KONDYGNACJI

ul. Kraszewskiego

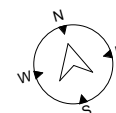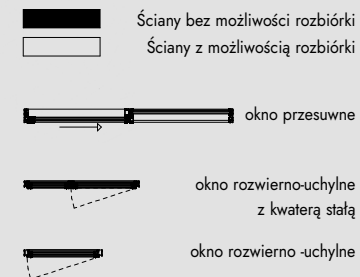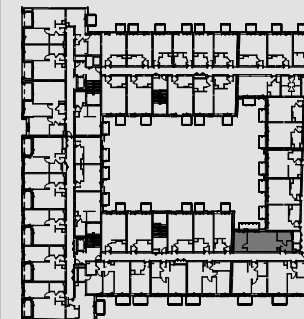

SKALA  
1:100



**DUDA**  
DEVELOPMENT  
EST. 1997

**Biuro Sprzedaży | POZNAŃ**

ul. Palacza 144, Poznań

+48 605 258 888

epikajezyce@dudadevelopment.pl

www.epikajezyce.pl