

# epika

JEŻYCE

UL. KRASZEWSKIEGO 26

## M103



piętro

2



liczba pokoi

2



balkon/taras

1

01	Komunikacja	5,06 m <sup>2</sup>
02	Łazienka	4,61 m <sup>2</sup>
03	Pokój	9,61 m <sup>2</sup>
04	Pokój dzienny z aneksem	21,33 m <sup>2</sup>



### 40,61 m<sup>2</sup>

B	Balkon	3,93 m <sup>2</sup>
---	--------	---------------------

Umeblowanie pomieszczeń ma charakter poglądowy ilustrujący gabaryty przestrzeni i nie stanowi oferty handlowej.

Podana na karcie powierzchni i wymiary są projektowane i mogą nieznacznie ulec zmianie w wyniku procesu budowlanego.

Obmiar powierzchni użytkowej lokalu niemieszkalnego przeprowadzono zgodnie z normą PN-ISO9836:1997

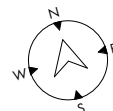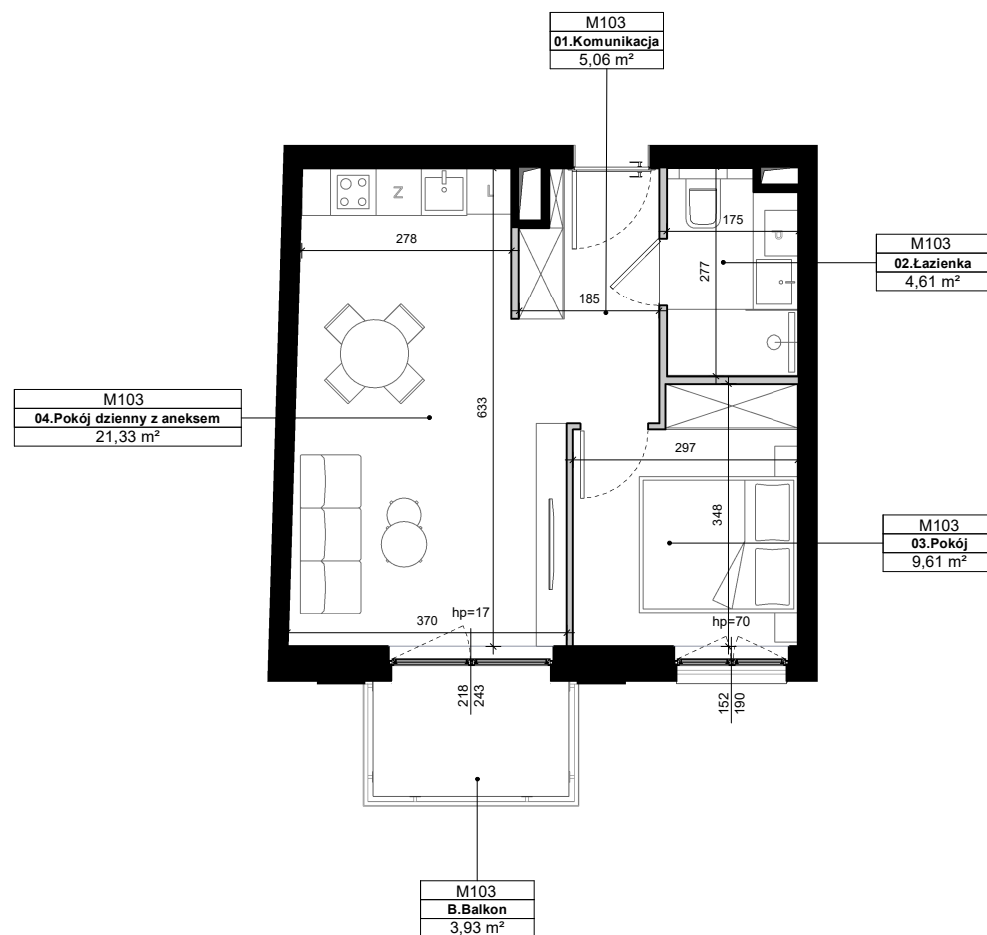


SKALA 1:100



## RZUT KONDYGNACJI

ul. Kraszewskiego

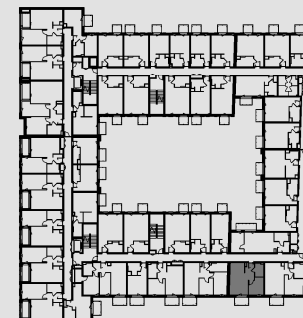

■ Ściany bez możliwości rozbiorczy  
□ Ściany z możliwością rozbiorczy

— okno przesuwne

— okno rozwierno-uchylne z kwaterą stałą

— okno rozwierno-uchylne

**DUDA**  
**DEVELOPMENT**  
EST. 1997

**Biuro Sprzedaży | POZNAŃ**

ul. Palacza 144, Poznań

+48 605 258 888

epikajezyce@dudadevelopment.pl

www.epikajezyce.pl