

epika

JEŻYCE

UL. KRASZEWSKIEGO 26

M105



piętro

2



liczba pokoi

3



balkon/taras

1

01	Komunikacja	5,13 m ²
02	Łazienka	5,88 m ²
03	Pokój	12,78 m ²
04	Pokój	9,26 m ²
05	Pokój dzienny z aneksem	18,36 m ²



51,41 m²

B Balkon 3,93 m²

Umeblowanie pomieszczeń ma charakter poglądowy ilustrujący gabaryty przestrzeni i nie stanowi oferty handlowej.

Podana na karcie powierzchnia i wymiary są projektowane i mogą nieznacznie ulec zmianie w wyniku procesu budowlanego.

Obmiar powierzchni użytkowej lokalu niemieszkalnego przeprowadzono zgodnie z normą PN-ISO9836:1997

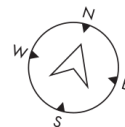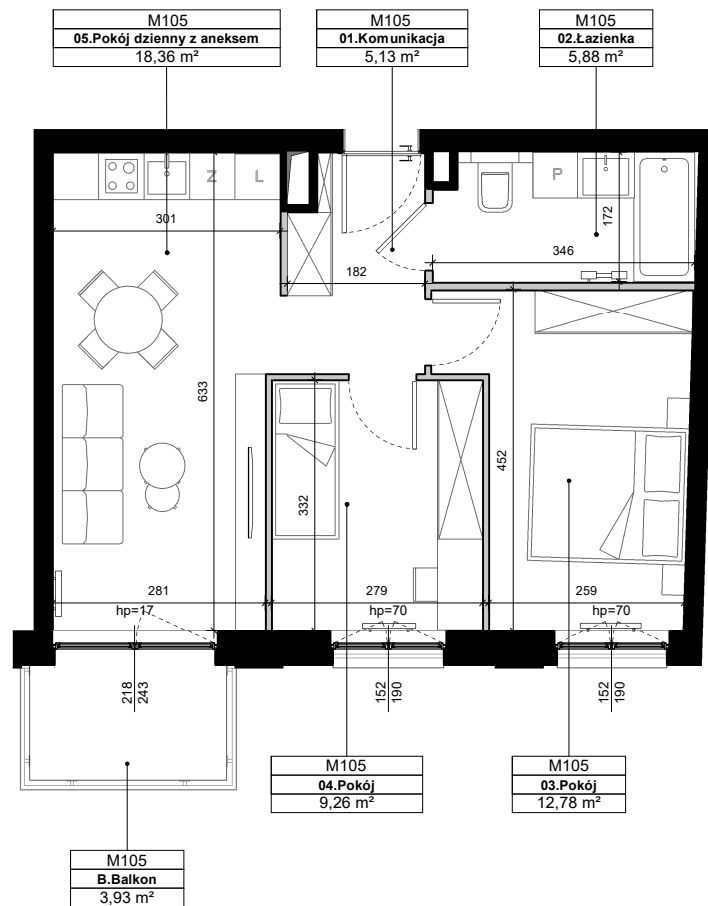


SKALA 1:100



RZUT KONDYGNACJI

ul. Kraszewskiego

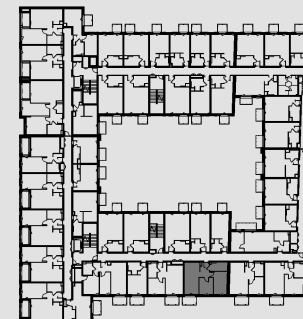

Ściany bez możliwości rozbiorki
Ściany z możliwością rozbiorki

okno przesuwne

okno rozwierno-uchylne z kwaterą stałą

okno rozwierno-uchylne

DUDA DEVELOPMENT
EST. 1997

Biuro Sprzedaży | POZNAŃ
ul. Palacza 144, Poznań
+48 605 258 888
epikajezyce@dudadevelopment.pl
www.epikajezyce.pl