

epika

JEŻYCE

UL. KRASZEWSKIEGO 26

M110



piętro

2



liczba pokoi

1



balkon/taras

1

01 Komunikacja	4,15 m ²
02 Pokój dzienny z aneksem	25,26 m ²
03 łazienka	5,96 m ²


35,37 m²

B Balkon 2,58 m²

Umeblowanie pomieszczeń ma charakter poglądowy ilustrujący gabaryty przestrzeni i nie stanowi oferty handlowej.

Podana na karcie powierzchni i wymiary są projektowane i mogą nieznacznie ulec zmianie w wyniku procesu budowlanego.


Obmiar powierzchni użytkowej lokalu niemieszkalnego przeprowadzono zgodnie z normą PN-ISO9836:1997

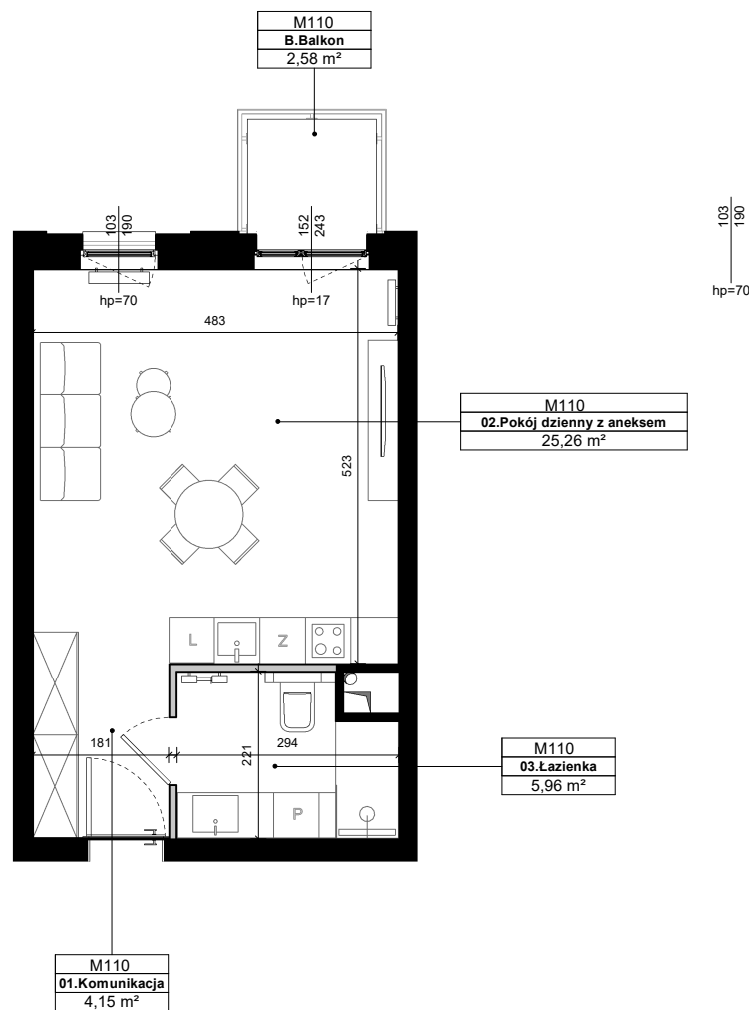

SKALA 1:100



RZUT KONDYGNACJI

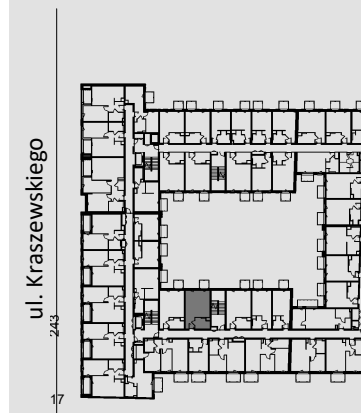

Ściany bez możliwości rozbiórki
Ściany z możliwością rozbiórki

okno przesuwne

okno rozwierno-uchylne z kwaterą stałą

okno rozwierno-uchylne

DUDA DEVELOPMENT
EST. 1997

Biuro Sprzedaży | POZNAŃ
ul. Palacza 144, Poznań
+48 605 258 888
epikajezyce@dudadevelopment.pl
www.epikajezyce.pl