

# epika

JEŻYCE

UL. KRASZEWSKIEGO 26

## M112



piętro

2



liczba pokoi

3



balkon/taras

1

01	Komunikacja	6,20 m <sup>2</sup>
02	Pokój dzienny z aneksem	19,13 m <sup>2</sup>
03	Pokój	9,64 m <sup>2</sup>
04	Pokój	12,59 m <sup>2</sup>
05	Łazienka	4,35 m <sup>2</sup>
06	Garderoba	3,58 m <sup>2</sup>



### 55,49 m<sup>2</sup>

B Balkon 3,93 m<sup>2</sup>


Umeblowanie pomieszczeń ma charakter poglądowy ilustrujący gabaryty przestrzeni i nie stanowi oferty handlowej.

Podana na karcie powierzchnia i wymiary są projektowane i mogą nieznacznie ulec zmianie w wyniku procesu budowlanego.

Obmiar powierzchni użytkowej lokalu niemieszkalnego przeprowadzono zgodnie z normą PN-ISO 9836:1997

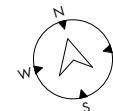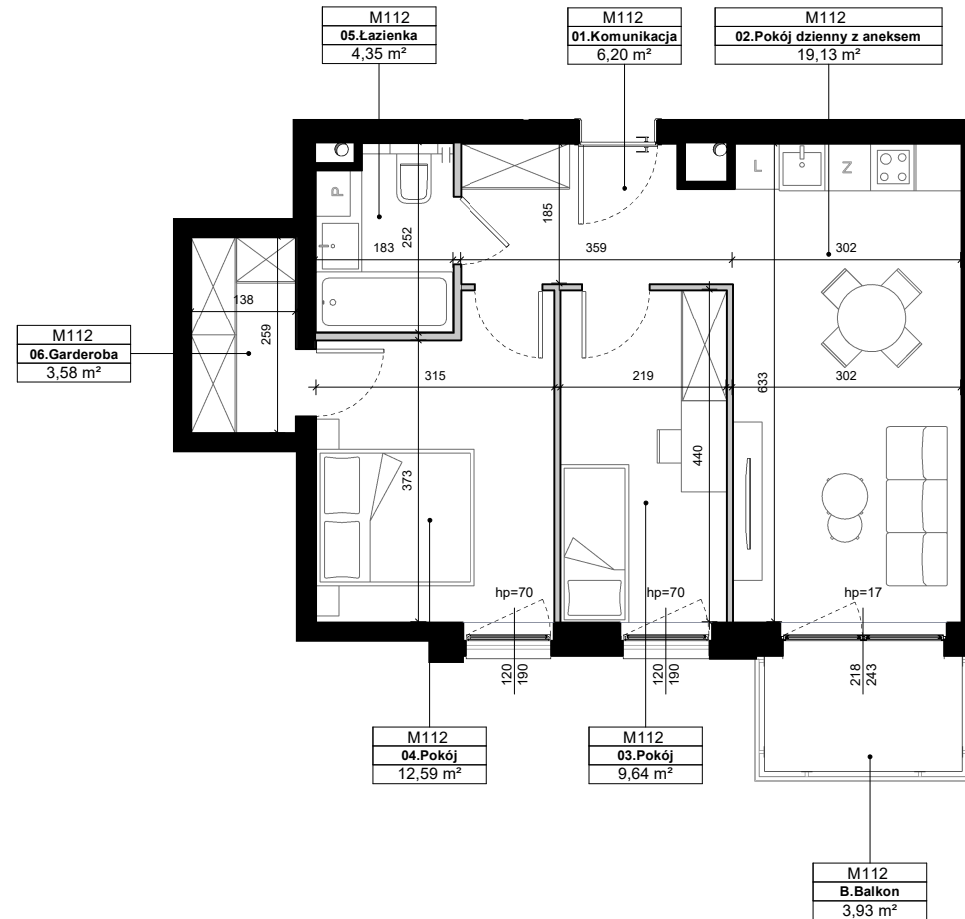


SKALA 1:100

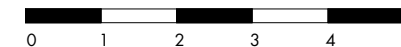

## RZUT KONDYGNACJI

ul. Kraszewskiego

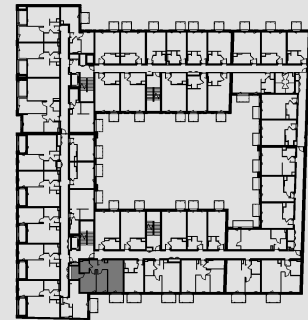

Ściany bez możliwości rozbiórki  
Ściany z możliwością rozbiórki

okno przesuwne

okno rozwierno-uchylne z kwaterą stałą

okno rozwierno-uchylne

**DUDA DEVELOPMENT**  
EST. 1997

**Biuro Sprzedaży | POZNAŃ**  
ul. Palacza 144, Poznań  
+48 605 258 888  
epikajezyce@dudadevelopment.pl  
www.epikajezyce.pl