

epika

JEŻYCE

UL. KRASZEWSKIEGO 26

M113



piętro

3



liczba pokoi

2



balkon/taras

2

01 Komunikacja	5,71 m ²
02 łazienka	7,13 m ²
03 Pokój	14,59 m ²
04 Pokój dzienny z aneksem	25,85 m ²


53,28 m²

B Balkon	2,58 m ²
T Taras	23,33 m ²

Umeblowanie pomieszczeń ma charakter poglądowy ilustrujący gabaryty przestrzeni i nie stanowi oferty handlowej.

Podana na karcie powierzchni i wymiary są projektowane i mogą nieznacznie ulec zmianie w wyniku procesu budowlanego.

Obmiar powierzchni użytkowej lokalu niemieszkalnego przeprowadzono zgodnie z normą PN-ISO9836:1997

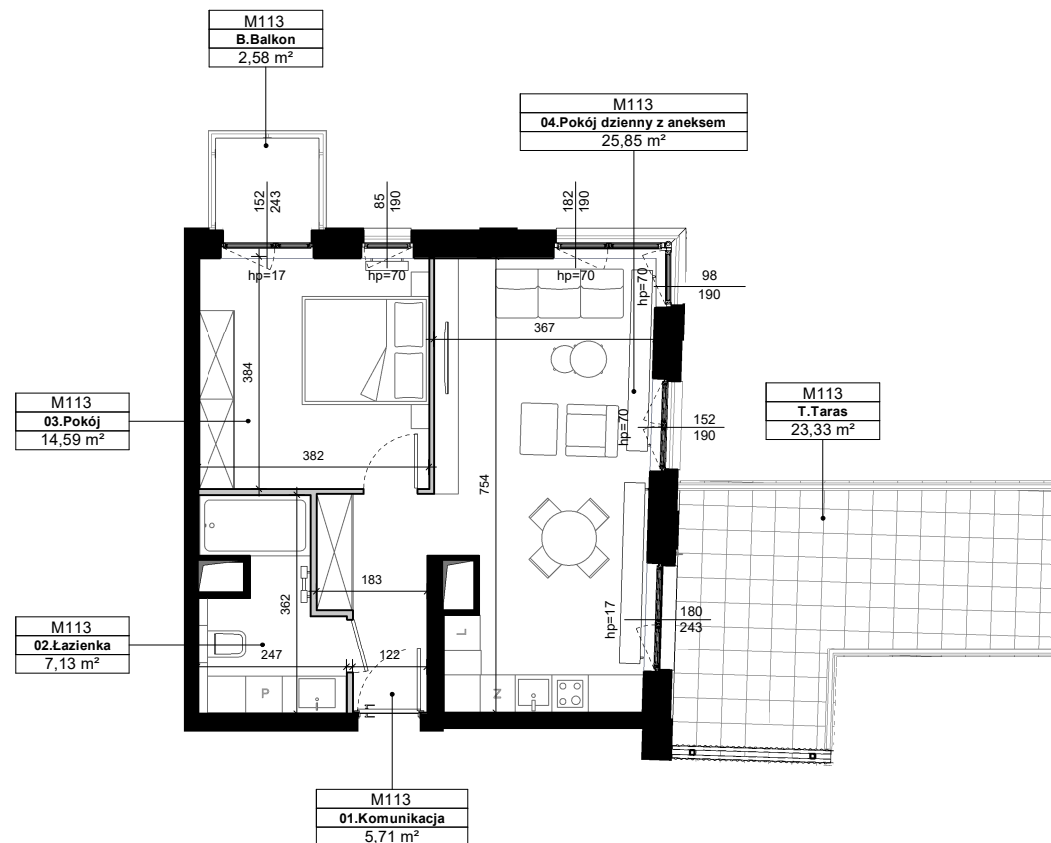


SKALA 1:100



RZUT KONDYGNACJI

ul. Kraszewskiego

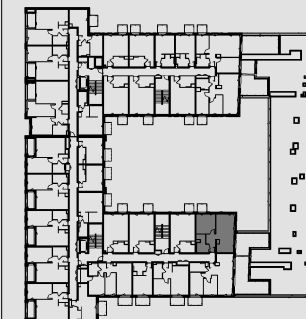

Ściany bez możliwości rozbiórki
Ściany z możliwością rozbiórki

okno przesuwne

okno rozwierno-uchylne z kwaterą stałą

okno rozwierno-uchylne

DUDA DEVELOPMENT
EST. 1997

Biuro Sprzedaży | POZNAŃ
ul. Palacza 144, Poznań
+48 605 258 888
epikajezyce@dudadevelopment.pl
www.epikajezyce.pl