

epika

JEŻYCE

UL. KRASZEWSKIEGO 26

M121



piętro

3



liczba pokoi

1



balkon/taras

1

01 Komunikacja	3,74 m ²
02 Pokój dzienny z aneksem	19,45 m ²
03 Łazienka	5,84 m ²



29,03 m²

B Balkon	3,93 m ²
----------	---------------------

Umeblowanie pomieszczeń ma charakter poglądowy ilustrujący gabaryty przestrzeni i nie stanowi oferty handlowej.

Podana na karcie powierzchni i wymiary są projektowane i mogą nieznacznie ulec zmianie w wyniku procesu budowlanego.

Obmiar powierzchni użytkowej lokalu niemieszkalnego przeprowadzono zgodnie z normą PN-ISO9836:1997

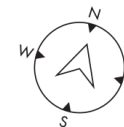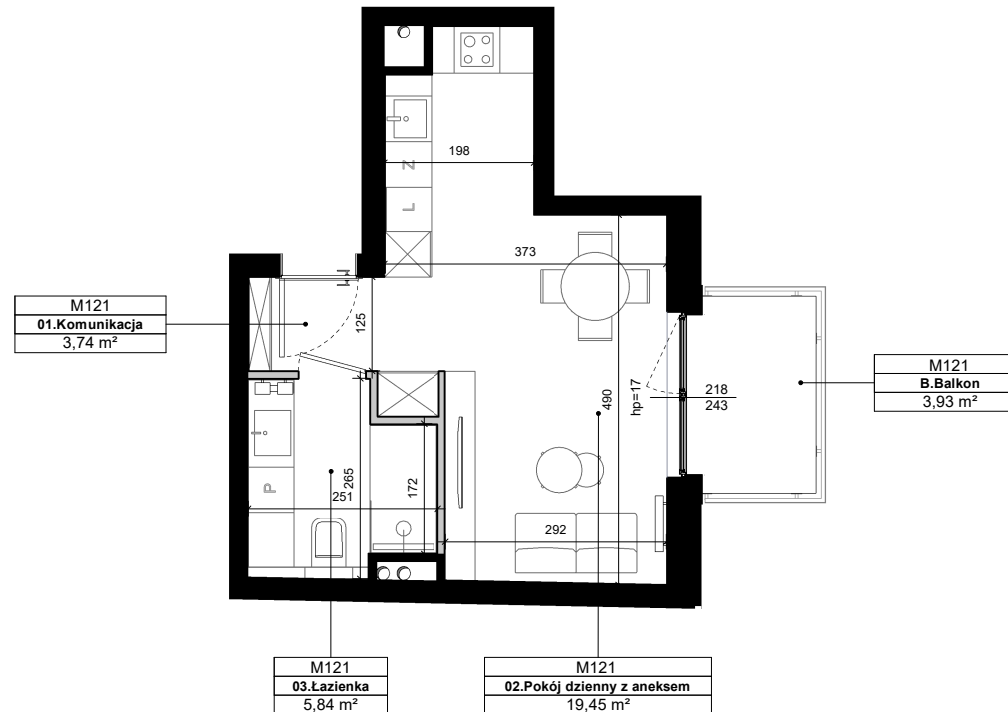


SKALA 1:100



RZUT KONDYGNACJI

ul. Kraszewskiego

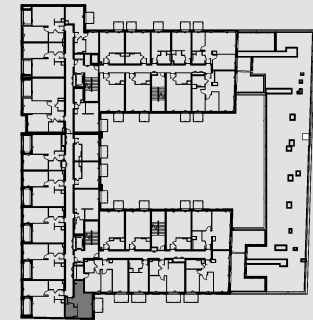

Ściany bez możliwości rozbiórki
 Ściany z możliwością rozbiórki

okno przesuwne

okno rozwierno-uchylne z kwaterą stałą

okno rozwierno-uchylne

DUDA DEVELOPMENT
 EST. 1997

Biuro Sprzedaży | POZNAŃ
 ul. Palacza 144, Poznań
 +48 605 258 888
 epikajezyce@dudadevelopment.pl
 www.epikajezyce.pl