

# epika

JEŻYCE

UL. KRASZEWSKIEGO 26

## M124



piętro

3



liczba pokoi

2



balkon/taras

1

|    |                         |                      |
|----|-------------------------|----------------------|
| 01 | Komunikacja             | 4,93 m <sup>2</sup>  |
| 02 | Pokój dzienny z aneksem | 22,11 m <sup>2</sup> |
| 03 | Pokój                   | 14,80 m <sup>2</sup> |
| 04 | Łazienka                | 5,10 m <sup>2</sup>  |


### 46,94 m<sup>2</sup>

B Balkon 4,23 m<sup>2</sup>

Umeblowanie pomieszczeń ma charakter poglądowy ilustrujący gabaryty przestrzeni i nie stanowi oferty handlowej.

Podana na karcie powierzchni i wymiary są projektowane i mogą nieznacznie ulec zmianie w wyniku procesu budowlanego.

Obmiar powierzchni użytkowej lokalu niemieszkalnego przeprowadzono zgodnie z normą PN-ISO 9836:1997

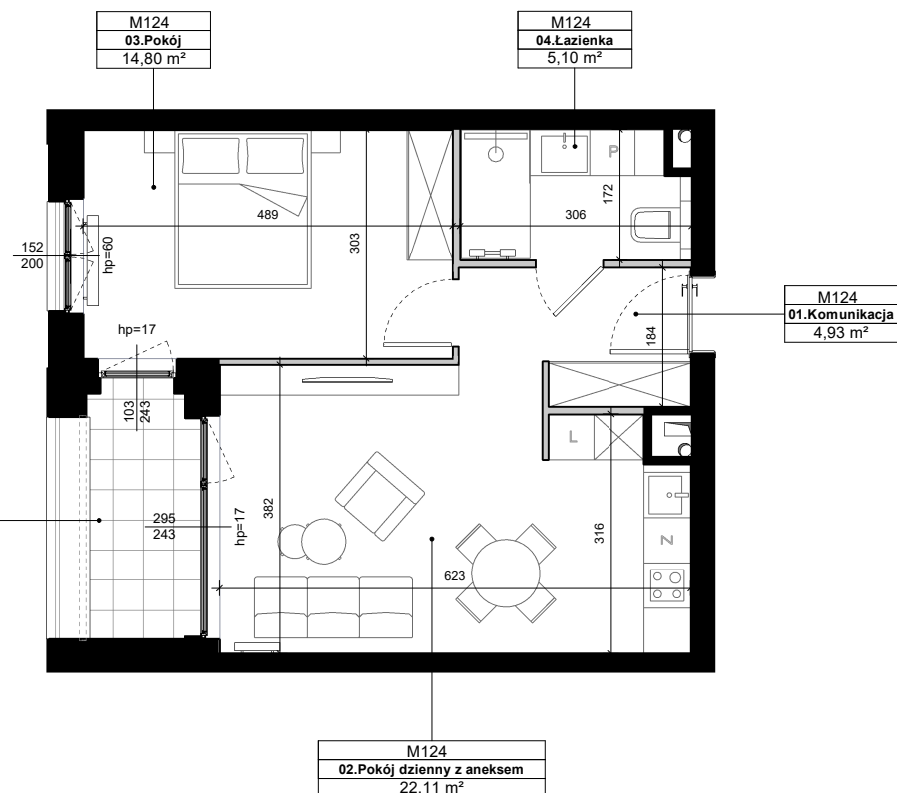


SKALA 1:100



## RZUT KONDYGNACJI

ul. Kraszewskiego

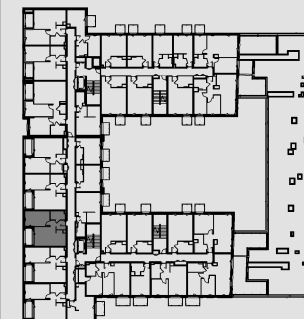

Ściany bez możliwości rozbiórki  
Ściany z możliwością rozbiórki

okno przesuwne

okno rozwierno-uchylne z kwaterą stałą

okno rozwierno-uchylne

**DUDA DEVELOPMENT**  
EST. 1997

**Biuro Sprzedaży | POZNAŃ**  
ul. Palacza 144, Poznań  
+48 605 258 888  
epikajezyce@dudadevelopment.pl  
www.epikajezyce.pl