

epika

JEŻYCE

UL. KRASZEWSKIEGO 26

M125



piętro

3



liczba pokoi

1



balkon/taras

1

01 Komunikacja	4,14 m ²
02 Pokój dzienny z aneksem	19,02 m ²
03 Wnęka sypialna	5,57 m ²
04 Łazienka	5,04 m ²


33,77 m²

B Balkon 2,90 m²

Umeblowanie pomieszczeń ma charakter poglądowy ilustrujący gabaryty przestrzeni i nie stanowi oferty handlowej.


Podana na karcie powierzchni i wymiary są projektowane i mogą nieznacznie ulec zmianie w wyniku procesu budowlanego.

Obmiar powierzchni użytkowej lokalu niemieszkalnego przeprowadzono zgodnie z normą PN-ISO 9836:1997

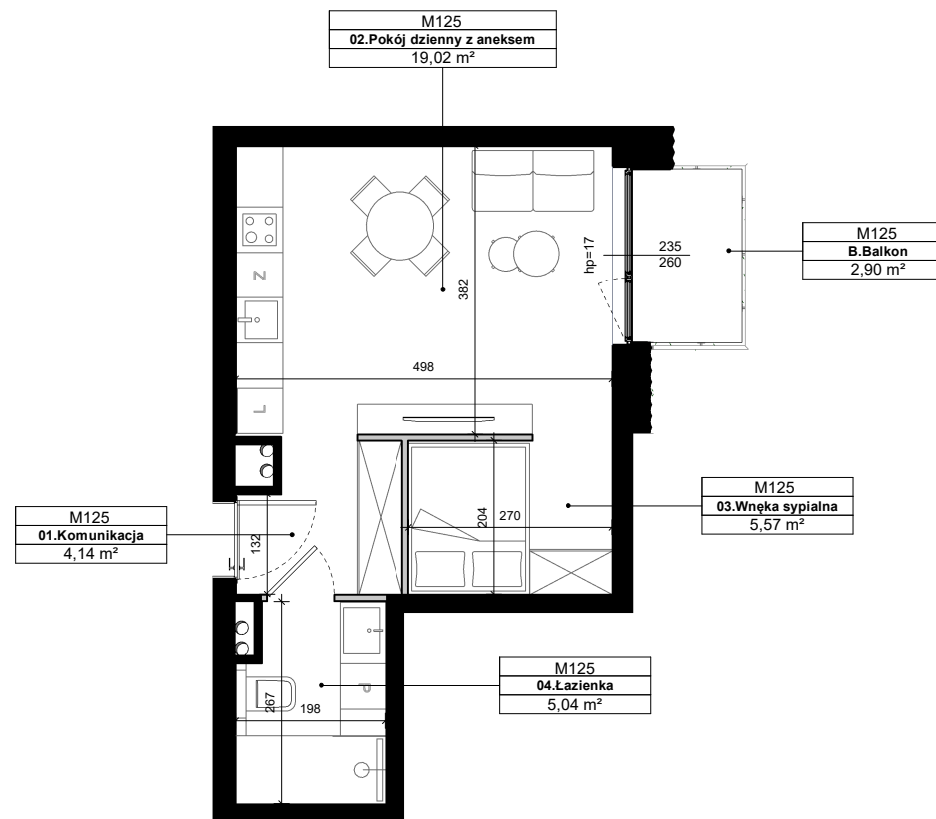

RZUT KONDYGNACJI

ul. Kraszewskiego

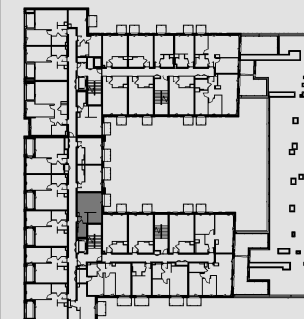


■ Ściany bez możliwości rozbiórki
□ Ściany z możliwością rozbiórki


→ okno przesuwne

↗ okno rozwierno-uchylne z kwaterą stałą

↘ okno rozwierno-uchylne

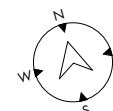

SKALA 1:100

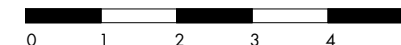

DUDA
DEVELOPMENT
EST. 1997

Biuro Sprzedaży | POZNAŃ

ul. Palacza 144, Poznań

+48 605 258 888

epikajezyce@dudadevelopment.pl

www.epikajezyce.pl