

epika

JEŻYCE

UL. KRASZEWSKIEGO 26

M125



piętro

3



liczba pokoi

1



balkon/taras

1

01 Komunikacja	4,14 m ²
02 Pokój dzienny z aneksem	19,02 m ²
03 Wnęka sypialna	5,57 m ²
04 Łazienka	5,10 m ²



33,83 m²

B Balkon 2,90 m²

Umeblowanie pomieszczeń ma charakter poglądowy ilustrujący gabaryty przestrzeni i nie stanowi oferty handlowej.

Podana na karcie powierzchni i wymiary są projektowane i mogą nieznacznie ulec zmianie w wyniku procesu budowlanego.


Obmiar powierzchni użytkowej lokalu niemieszkalnego przeprowadzono zgodnie z normą PN-ISO 9836:1997

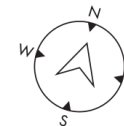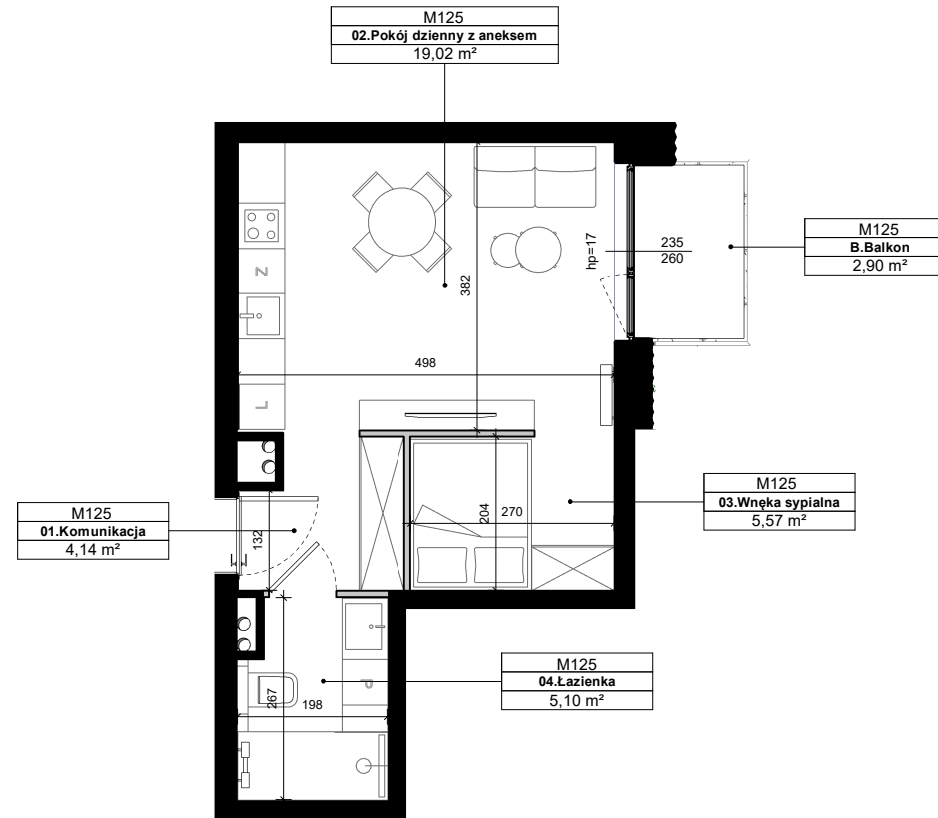

SKALA 1:100



RZUT KONDYGNACJI

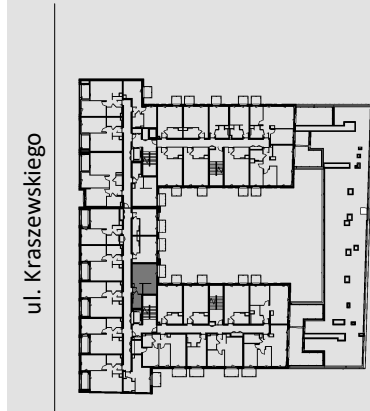

ul. Kraszewskiego

■ Ściany bez możliwości rozbiórki
□ Ściany z możliwością rozbiórki

→ okno przesuwne

↗ okno rozwierno-uchylne z kwaterą stałą

↘ okno rozwierno-uchylne

DUDA DEVELOPMENT
EST. 1997

Biuro Sprzedaży | POZNAŃ
ul. Palacza 144, Poznań
+48 605 258 888
epikajezyce@dudadevelopment.pl
www.epikajezyce.pl