

# epika

JEŻYCE

UL. KRASZEWSKIEGO 26

## M128



piętro

3



liczba pokoi

2



balkon/taras

1

|    |                         |                      |
|----|-------------------------|----------------------|
| 01 | Komunikacja             | 4,80 m <sup>2</sup>  |
| 02 | Łazienka                | 4,38 m <sup>2</sup>  |
| 03 | Pokój                   | 14,80 m <sup>2</sup> |
| 04 | Pokój dzienny z aneksem | 20,68 m <sup>2</sup> |


### 44,66 m<sup>2</sup>

|   |        |                     |
|---|--------|---------------------|
| B | Balkon | 4,23 m <sup>2</sup> |
|---|--------|---------------------|

Umeblowanie pomieszczeń ma charakter poglądowy ilustrujący gabaryty przestrzeni i nie stanowi oferty handlowej.


Podana na karcie powierzchnia i wymiary są projektowane i mogą nieznacznie ulec zmianie w wyniku procesu budowlanego.

Obmiar powierzchni użytkowej lokalu niemieszkalnego przeprowadzono zgodnie z normą PN-ISO9836:1997

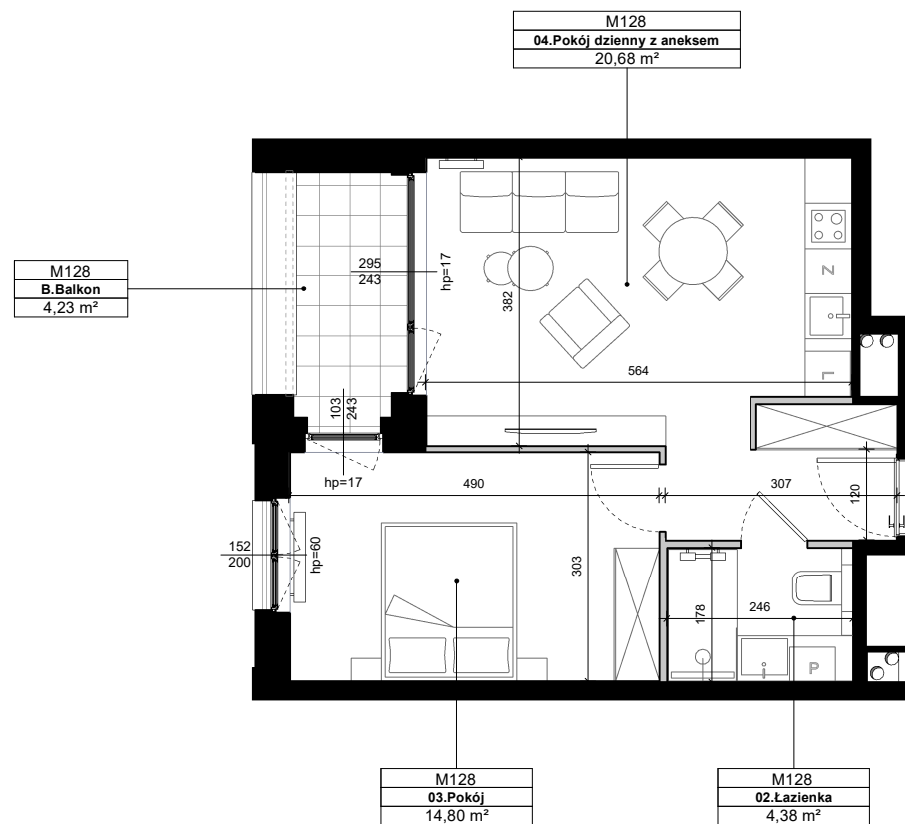

## RZUT KONDYGNACJI

ul. Kraszewskiego

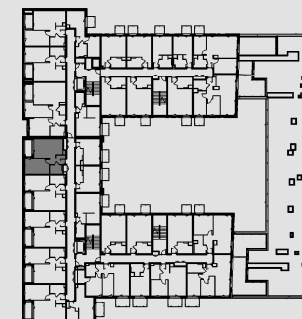


Ściany bez możliwości rozbiórki  
Ściany z możliwością rozbiórki

okno przesuwne

okno rozwierno-uchylne  
z kwaterą stałą

okno rozwierno-uchylne

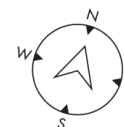

SKALA 1:100



**DUDA**  
**DEVELOPMENT**  
EST. 1997

**Biuro Sprzedaży | POZNAŃ**

ul. Palacza 144, Poznań

+48 605 258 888

epikajezyce@dudadevelopment.pl

www.epikajezyce.pl